


CELKOVÁ AKTUALIZACE PLÁNU ROZVOJE VODOVODŮ A KANALIZACÍ LIBERECKÉHO KRAJE

Vodohospodářský rozvoj a výstavba a.s.



Situační příloha - Kanalizace

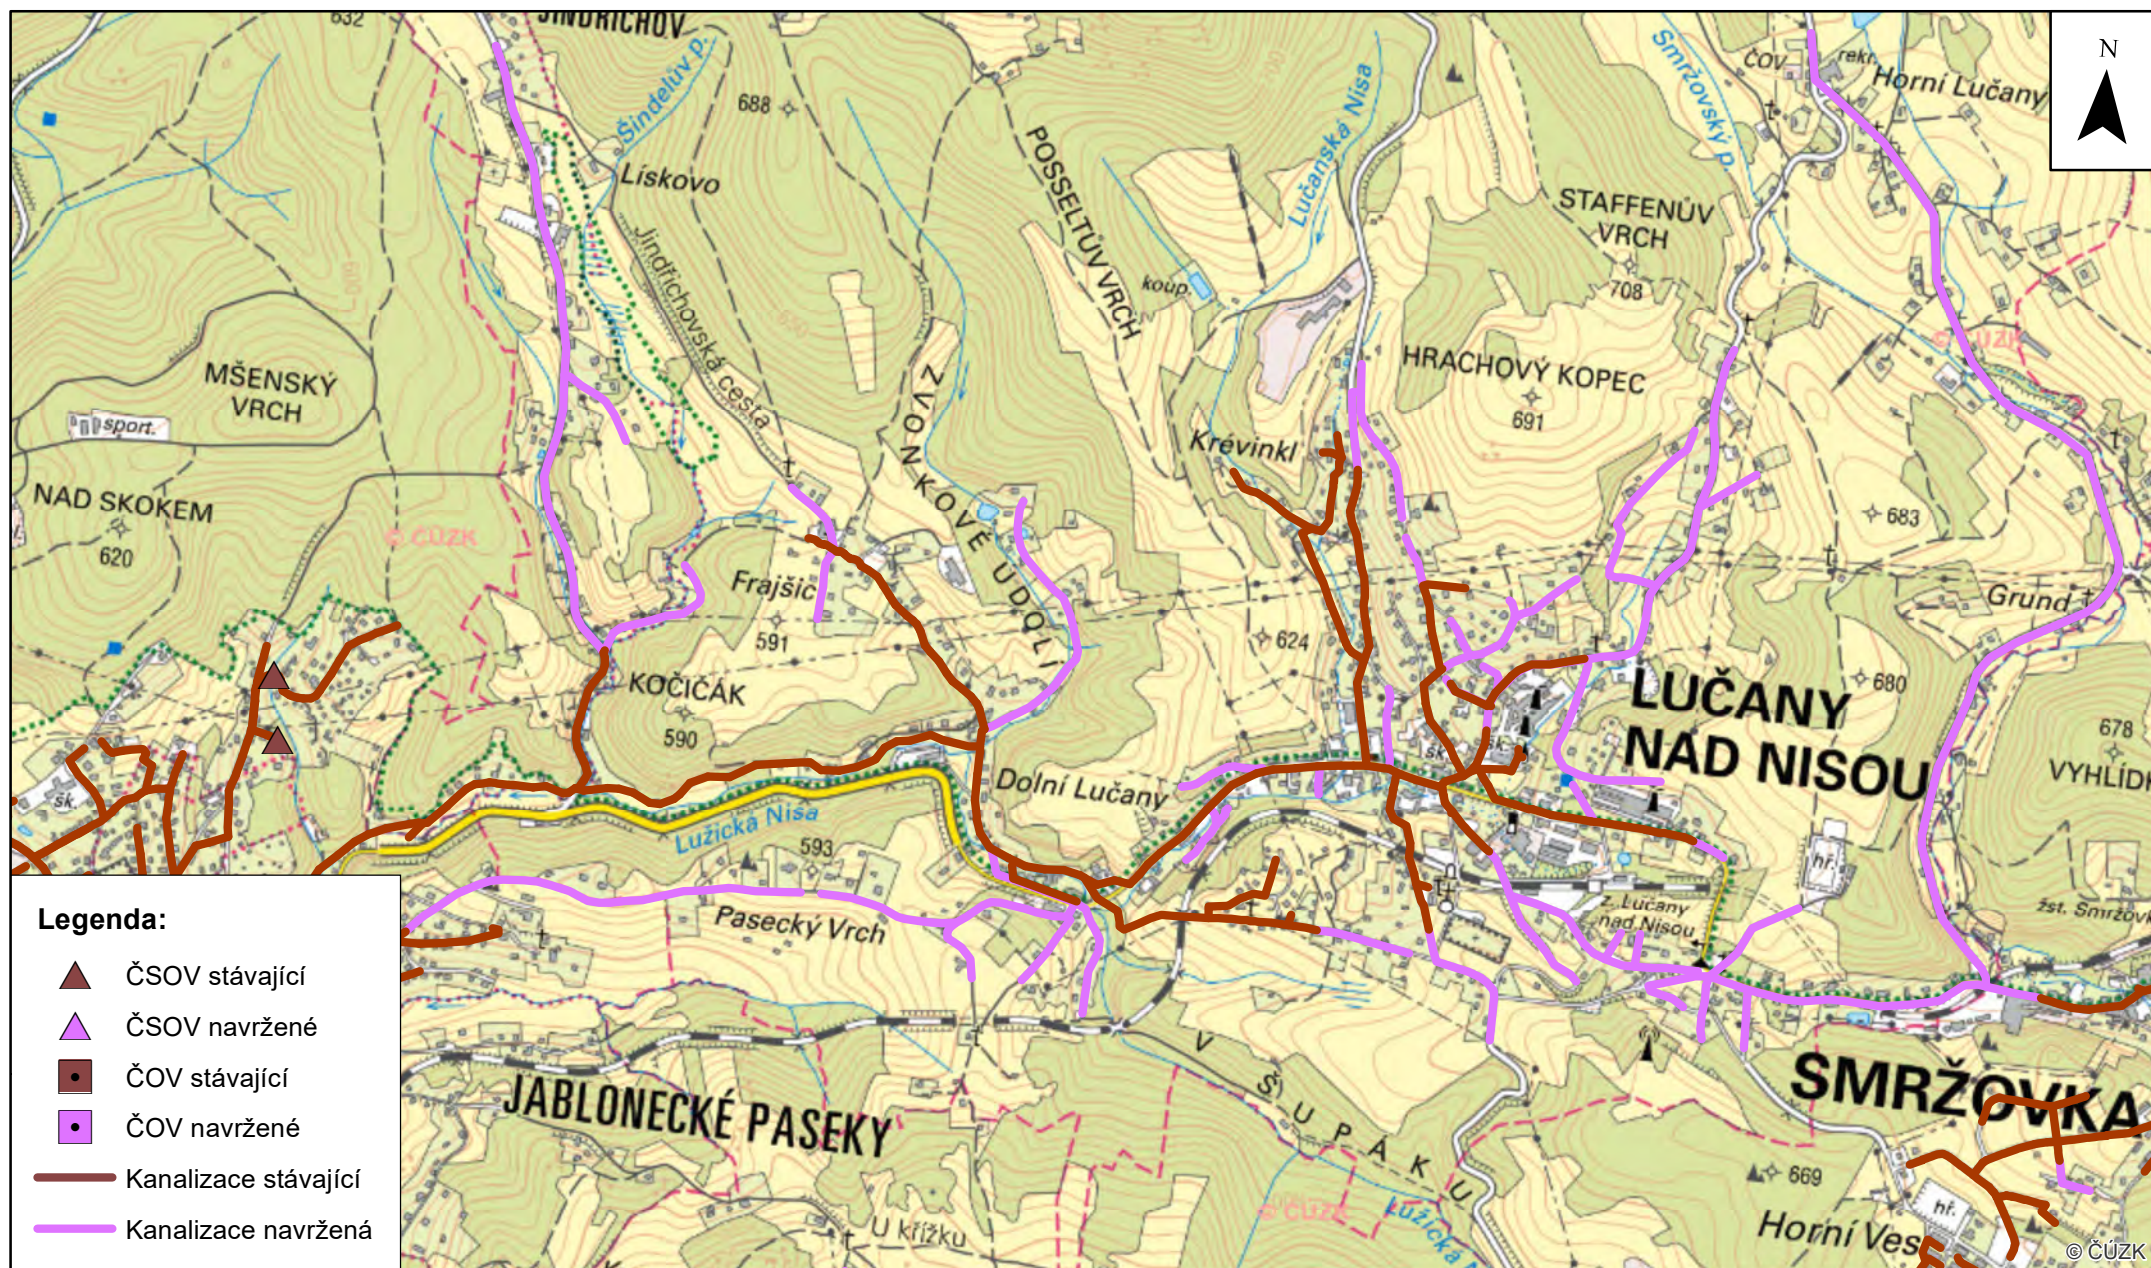


CELKOVÁ AKTUALIZACE PLÁNU ROZVOJE VODOVODŮ A KANALIZACÍ LIBERECKÉHO KRAJE

Vodohospodářský rozvoj a výstavba a.s.




Situační příloha - Kanalizace

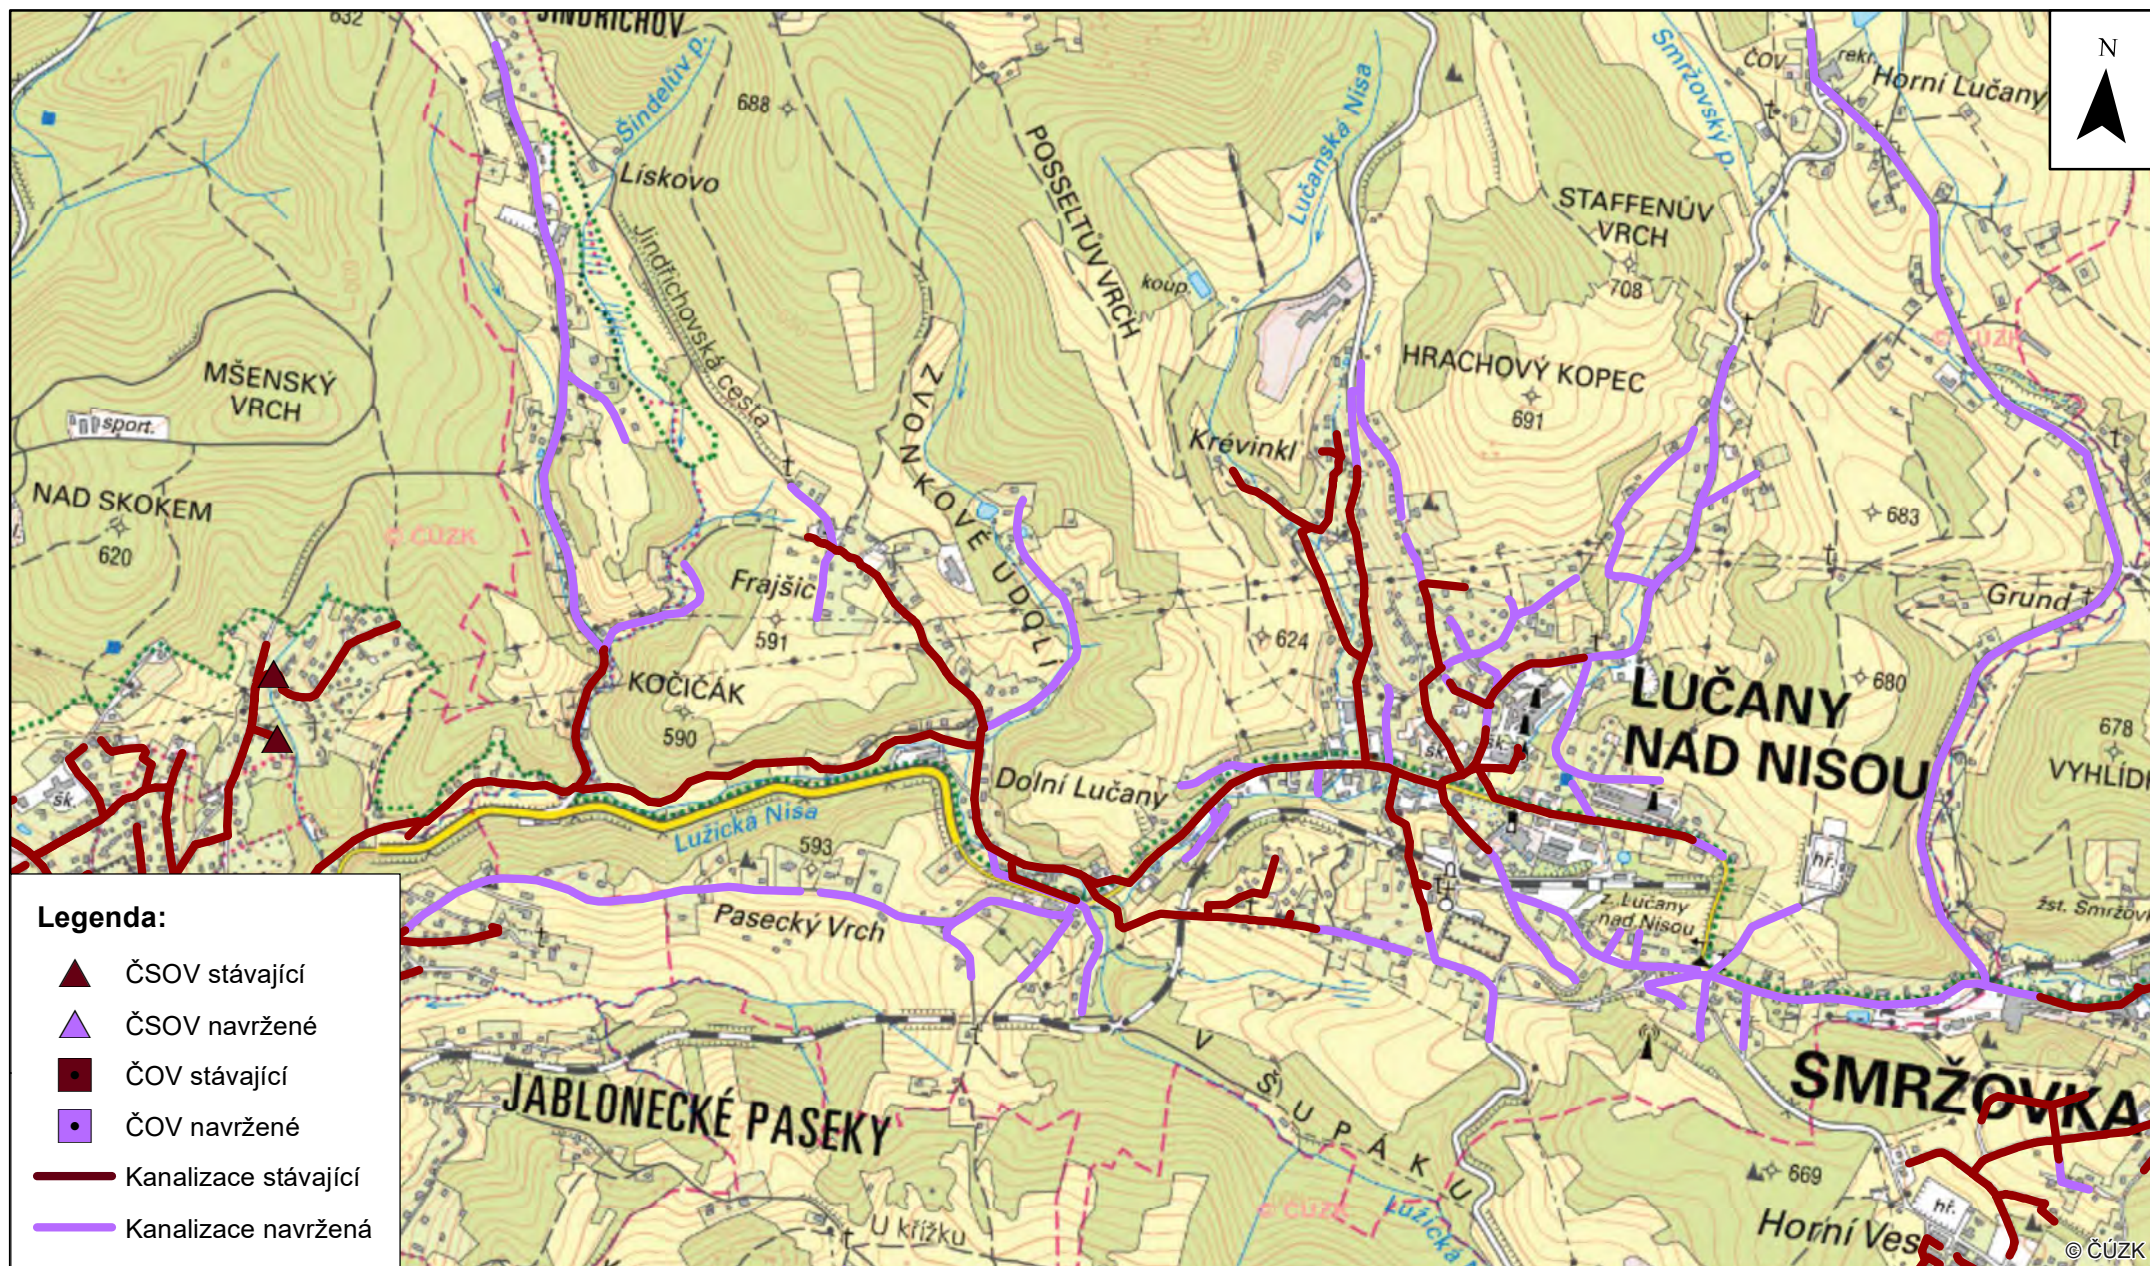



Situační příloha - Vodovod

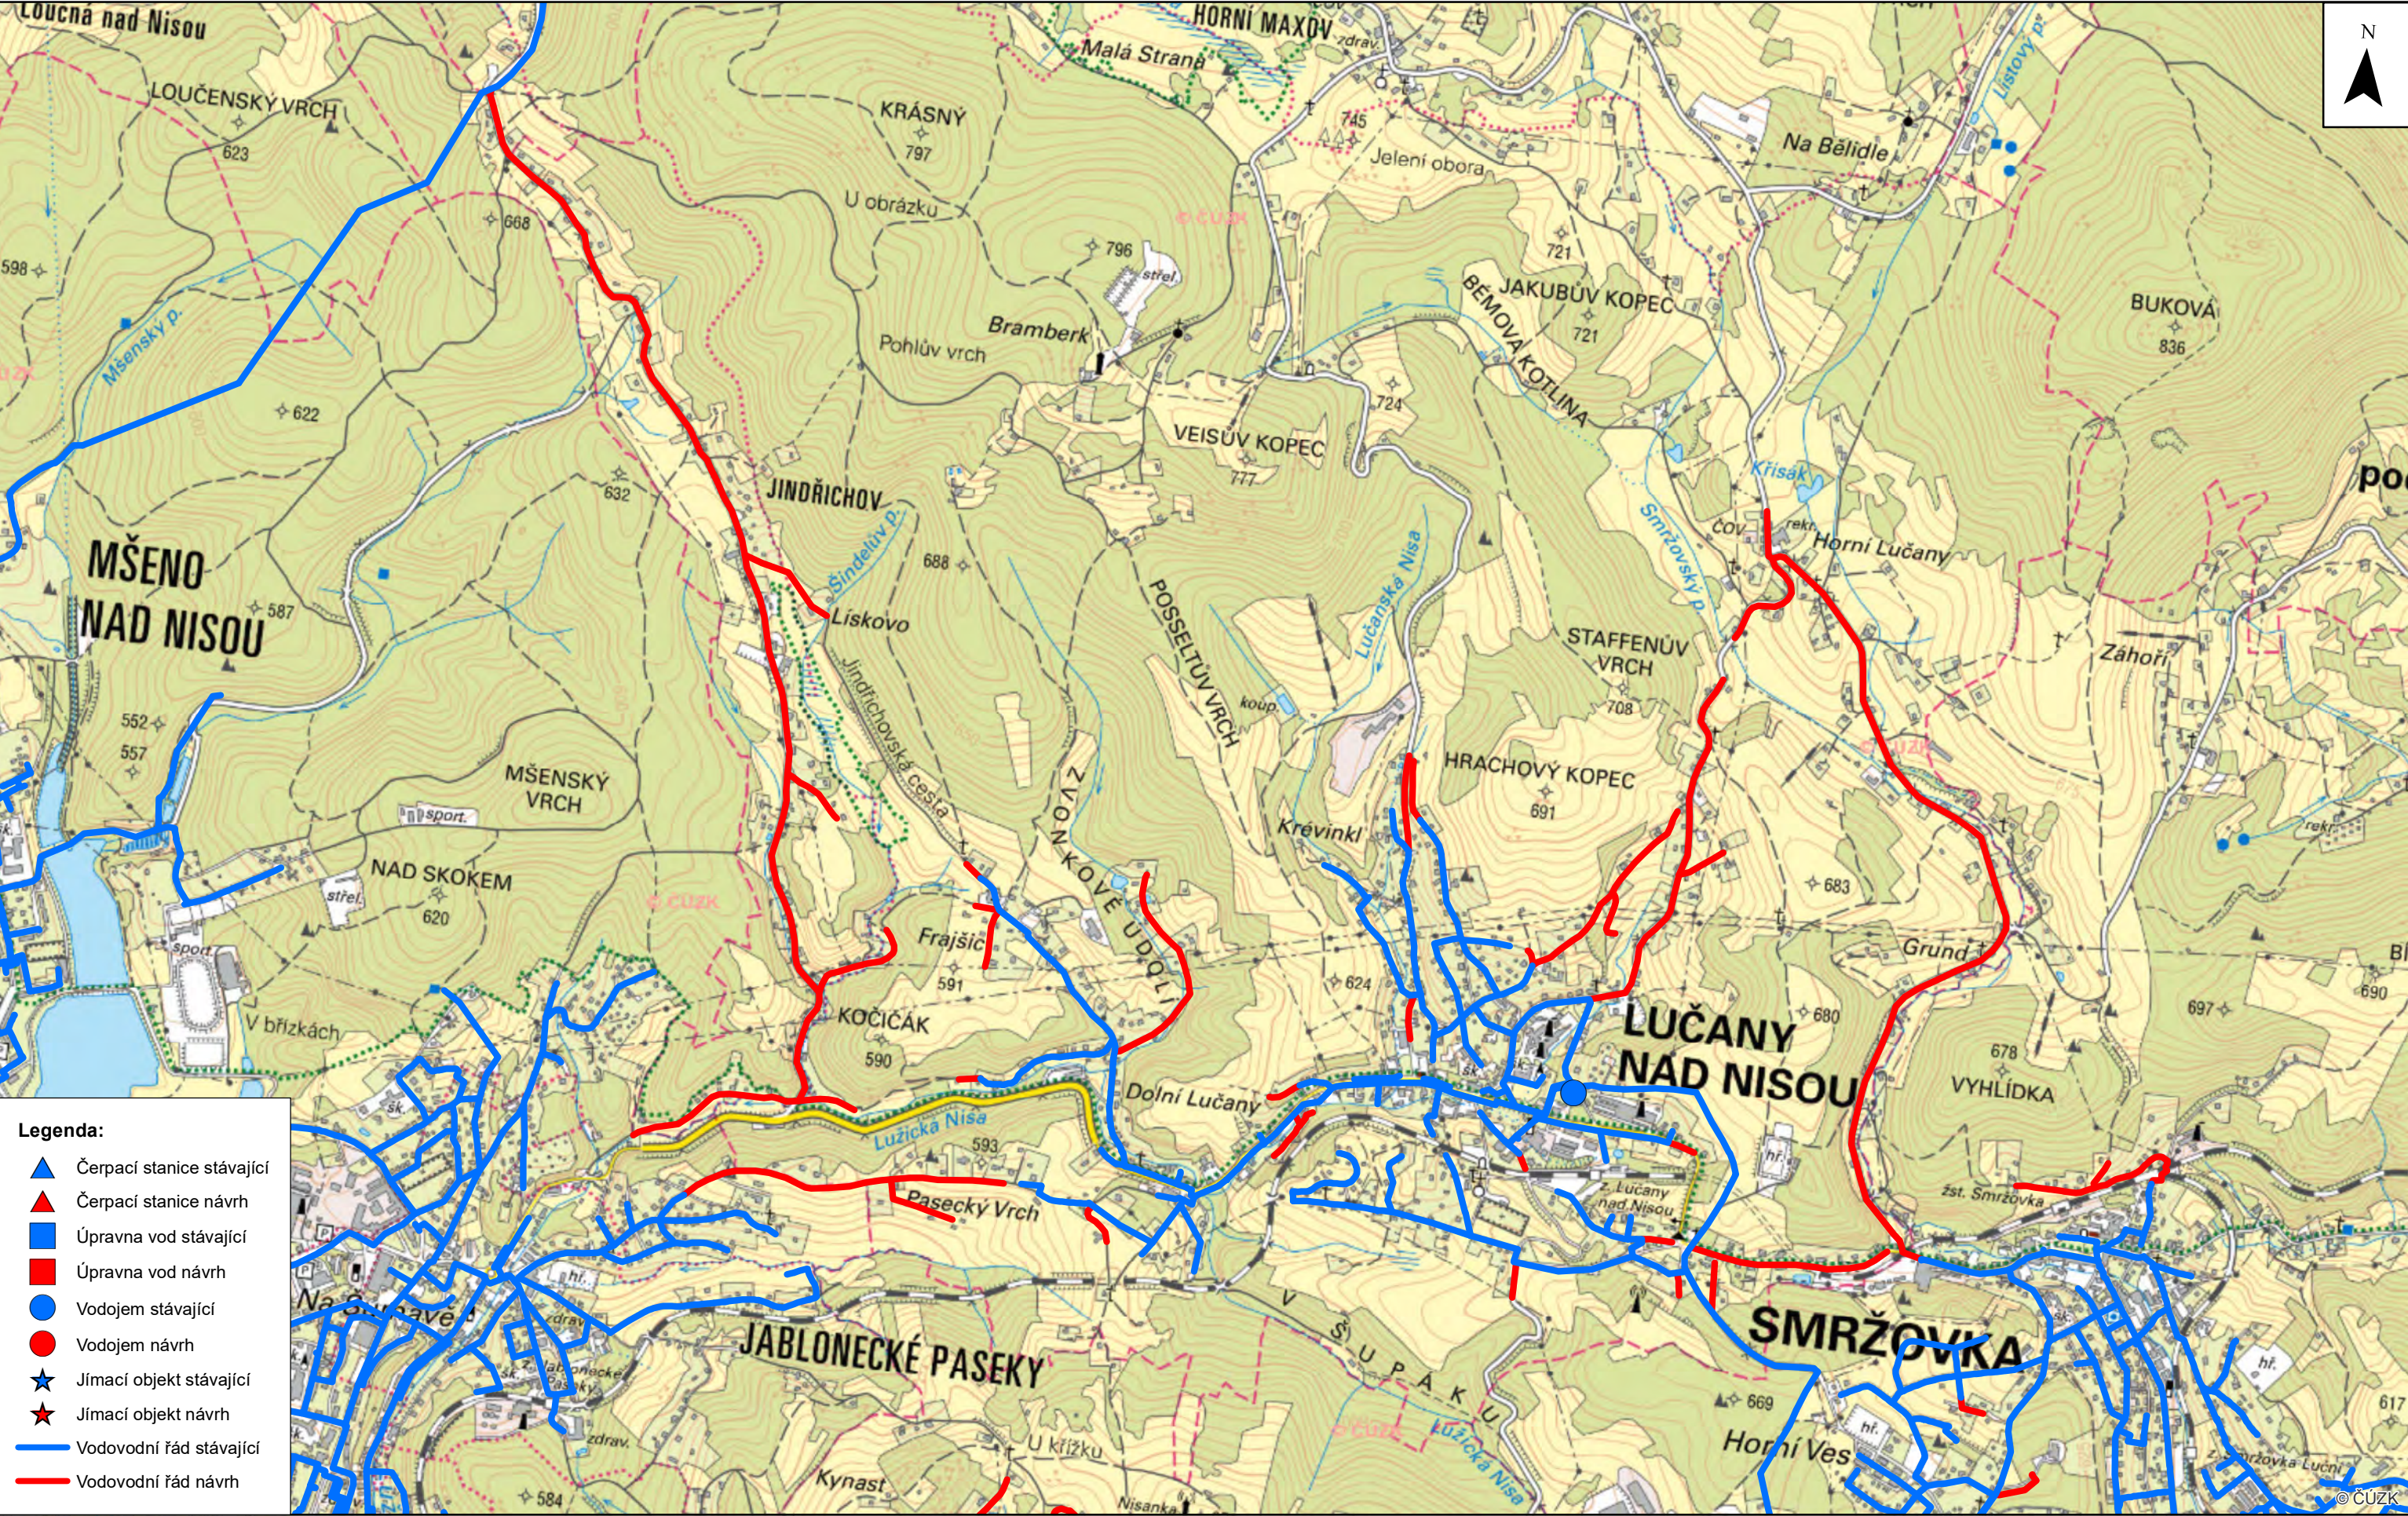

Situační příloha - Vodovod

