



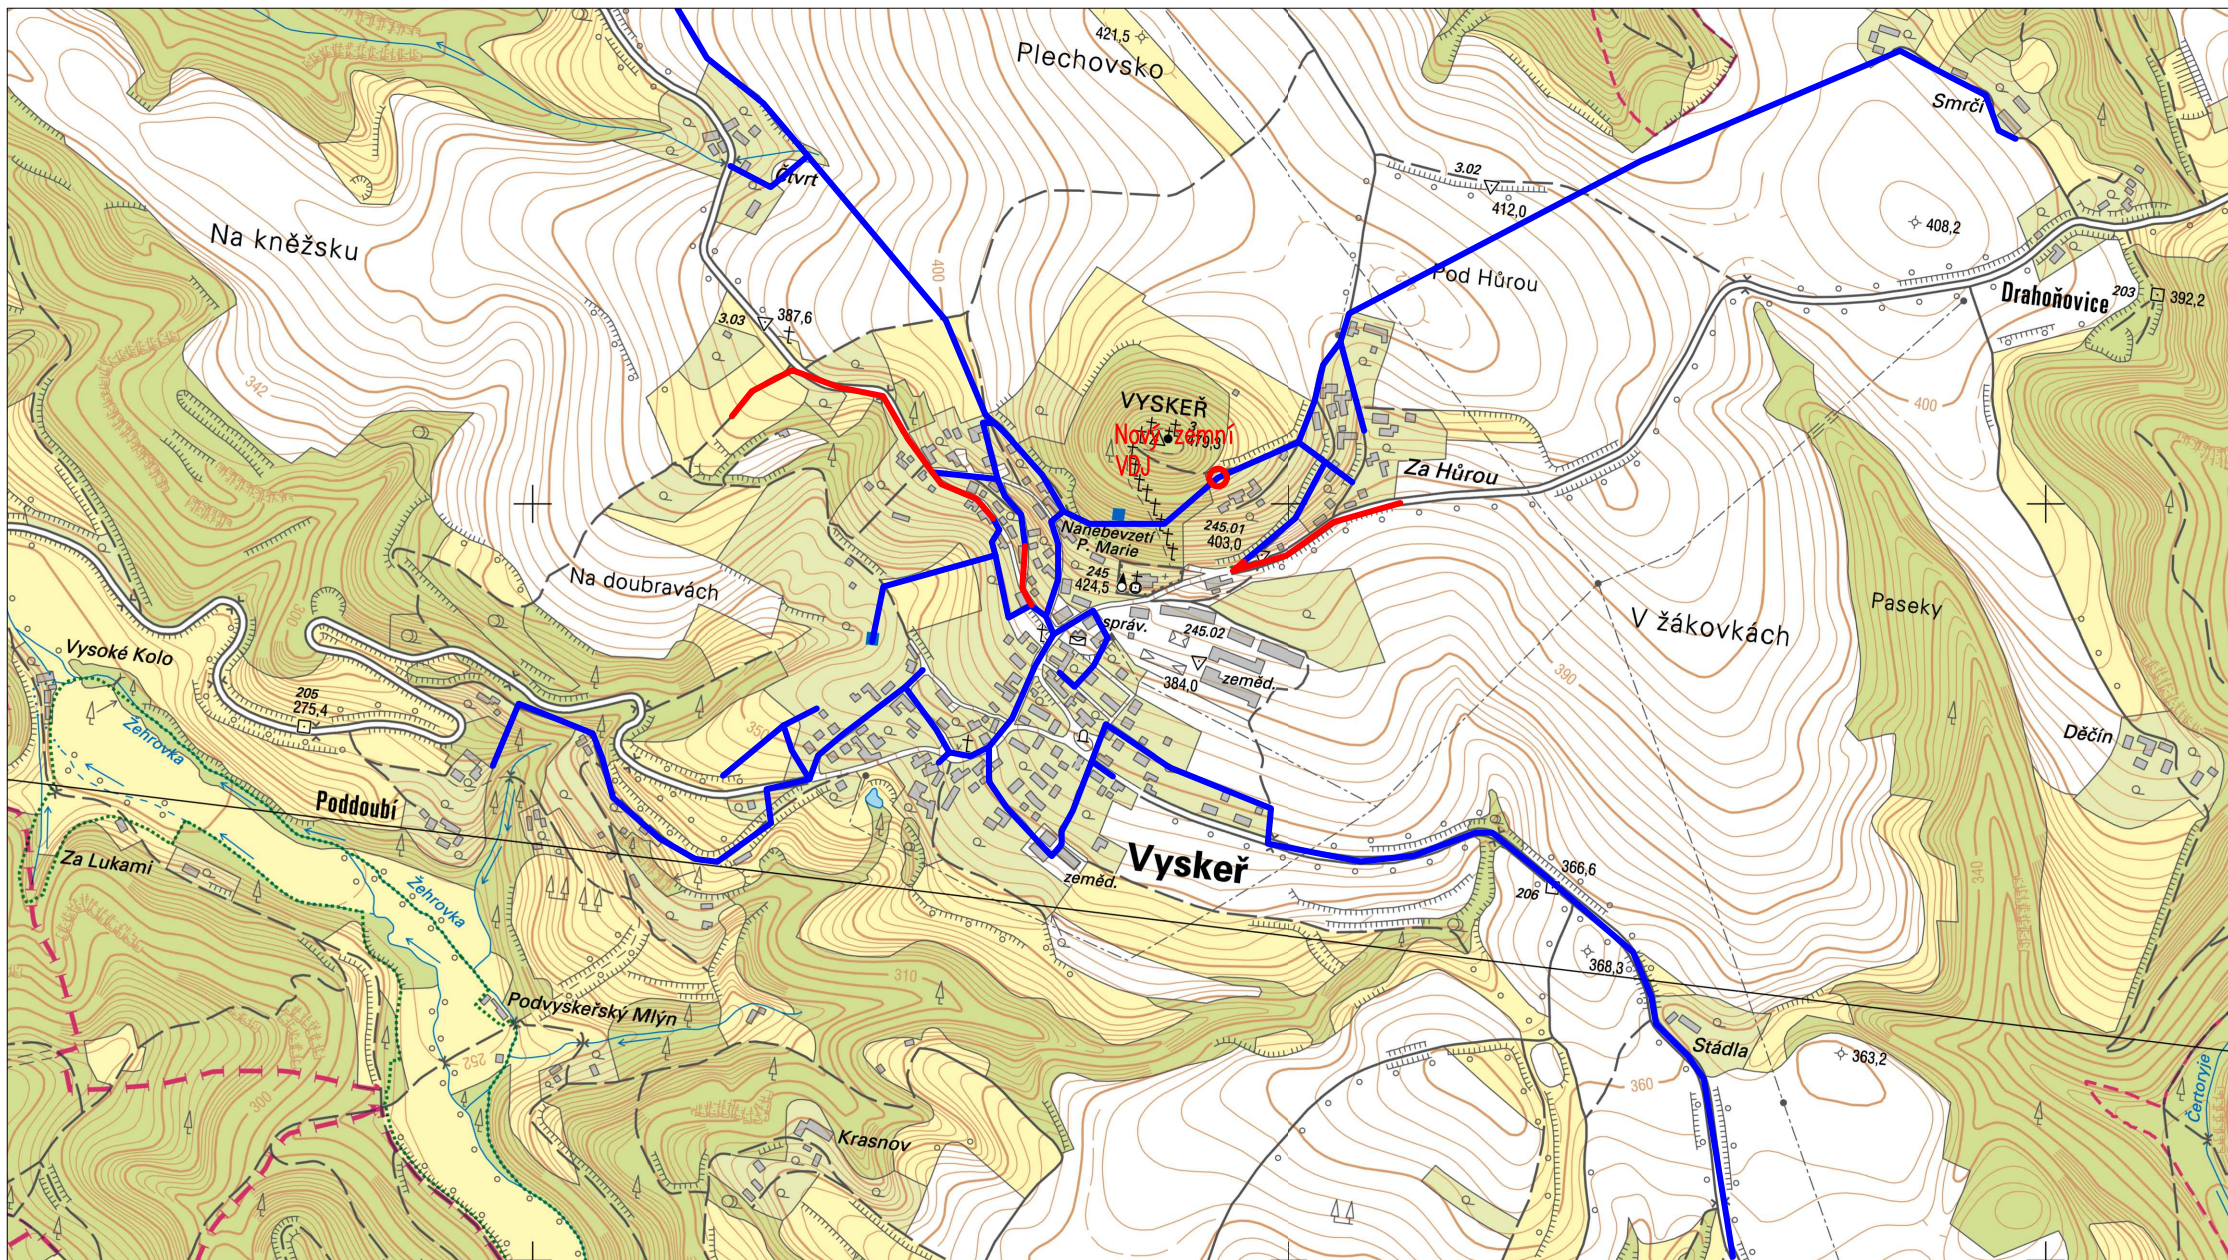

LEGENDA:

- Navržený vodovod
- Stávající vodovod

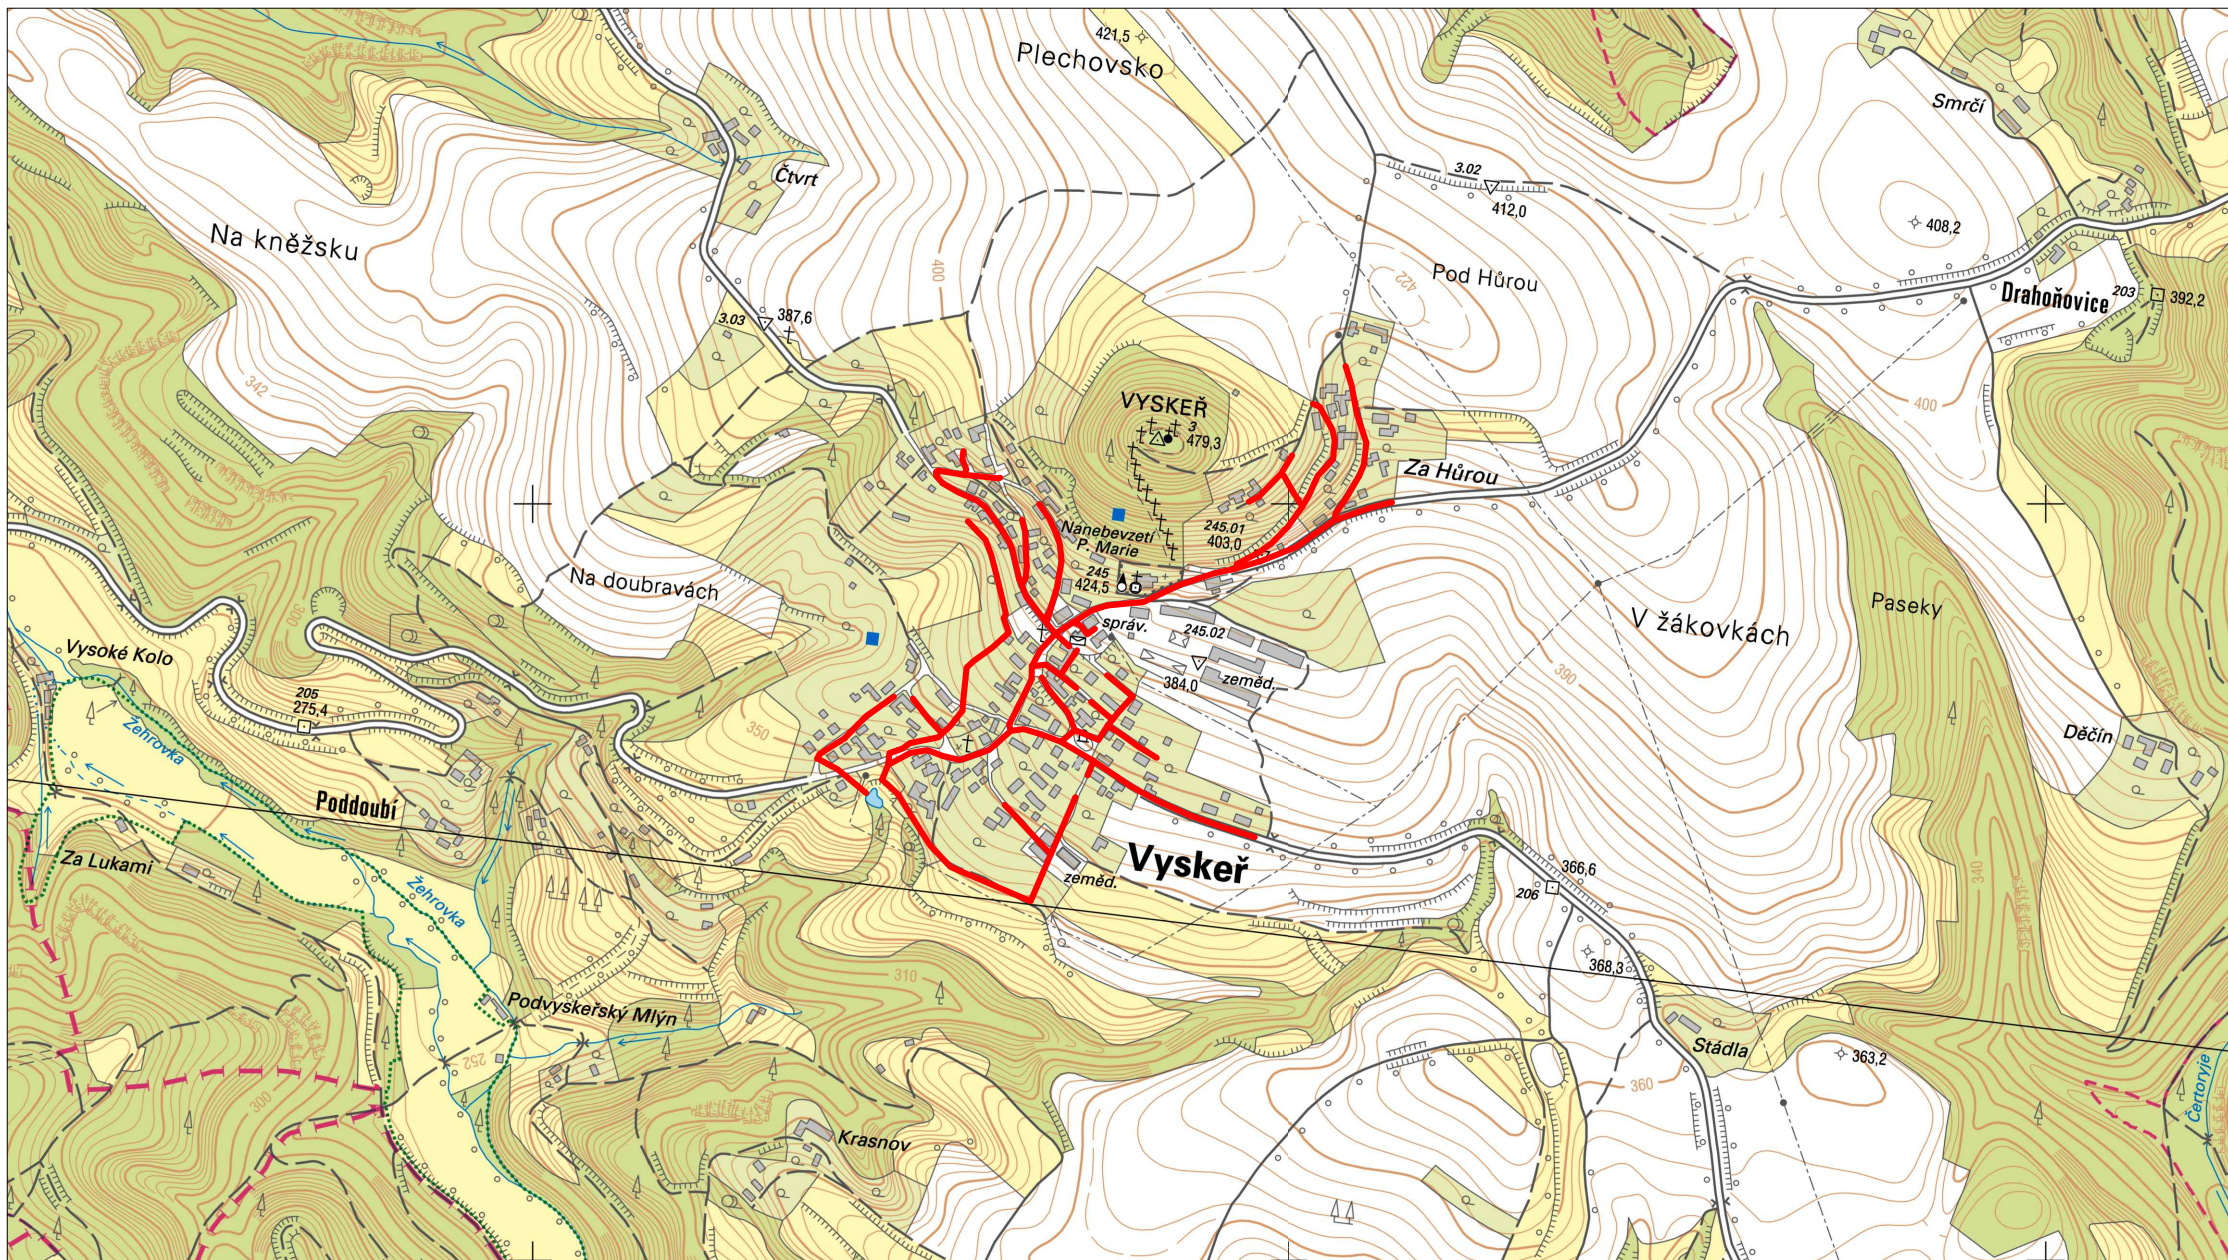

LEGENDA:

— Návržená jednotná kanalizace (obnova a dostavba)