


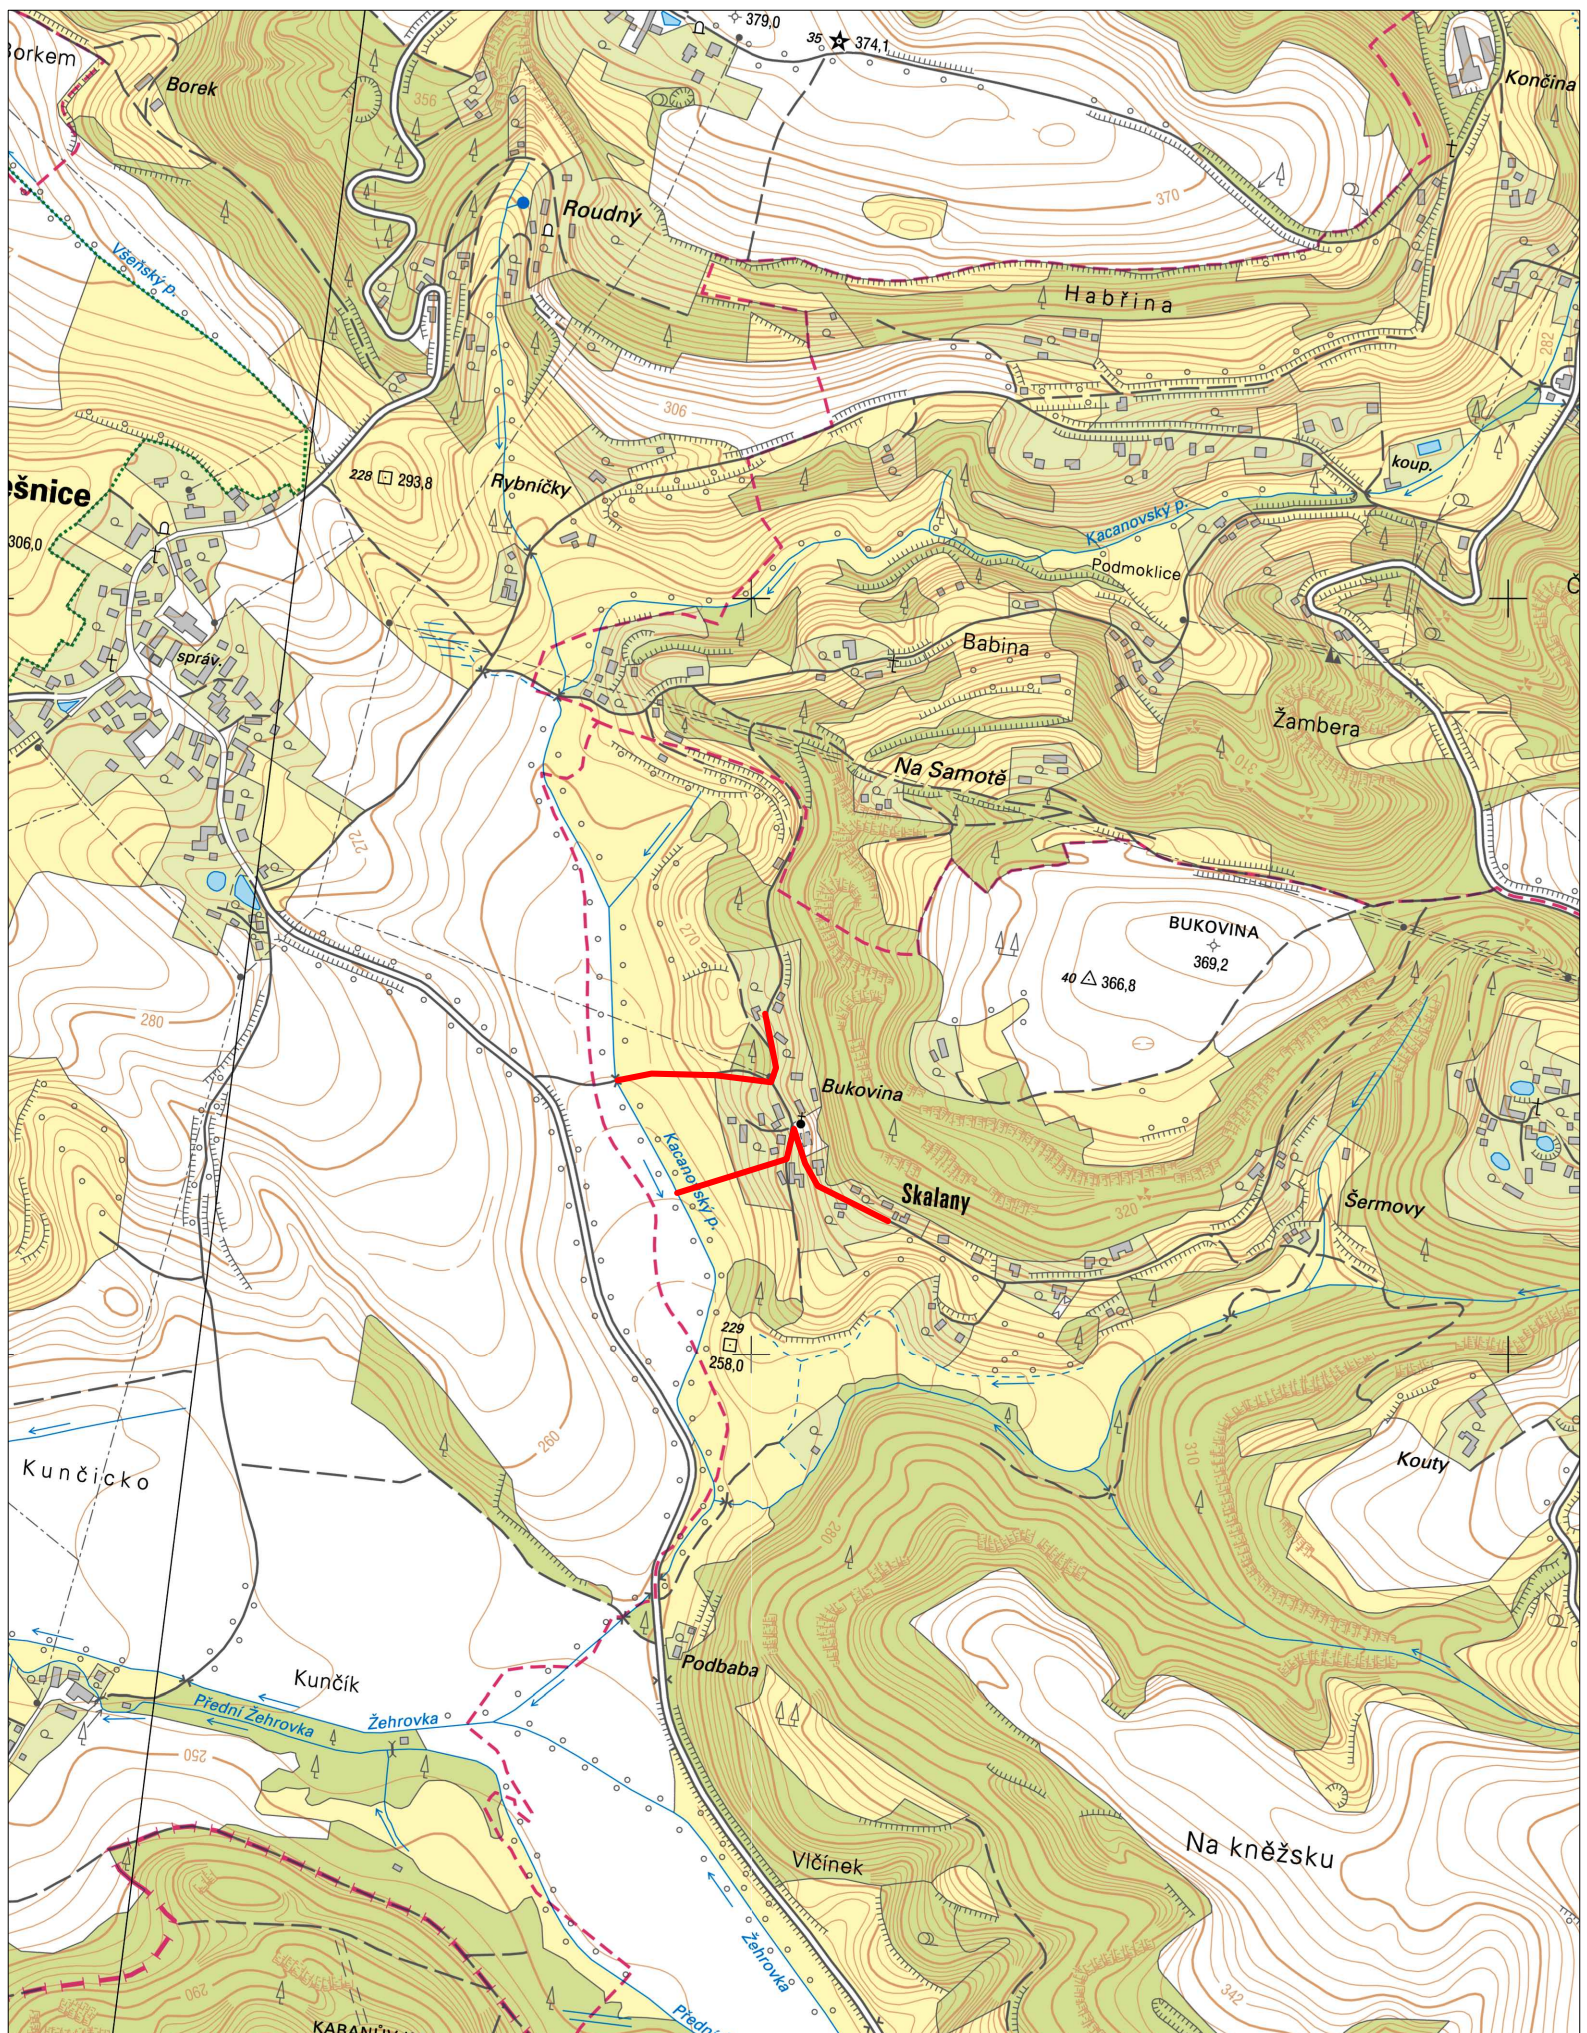

LEGENDA:

— Návržená jednotná kanalizace (obnova a dostavba)