




— Navržený vodovod
— Stávající vodovod

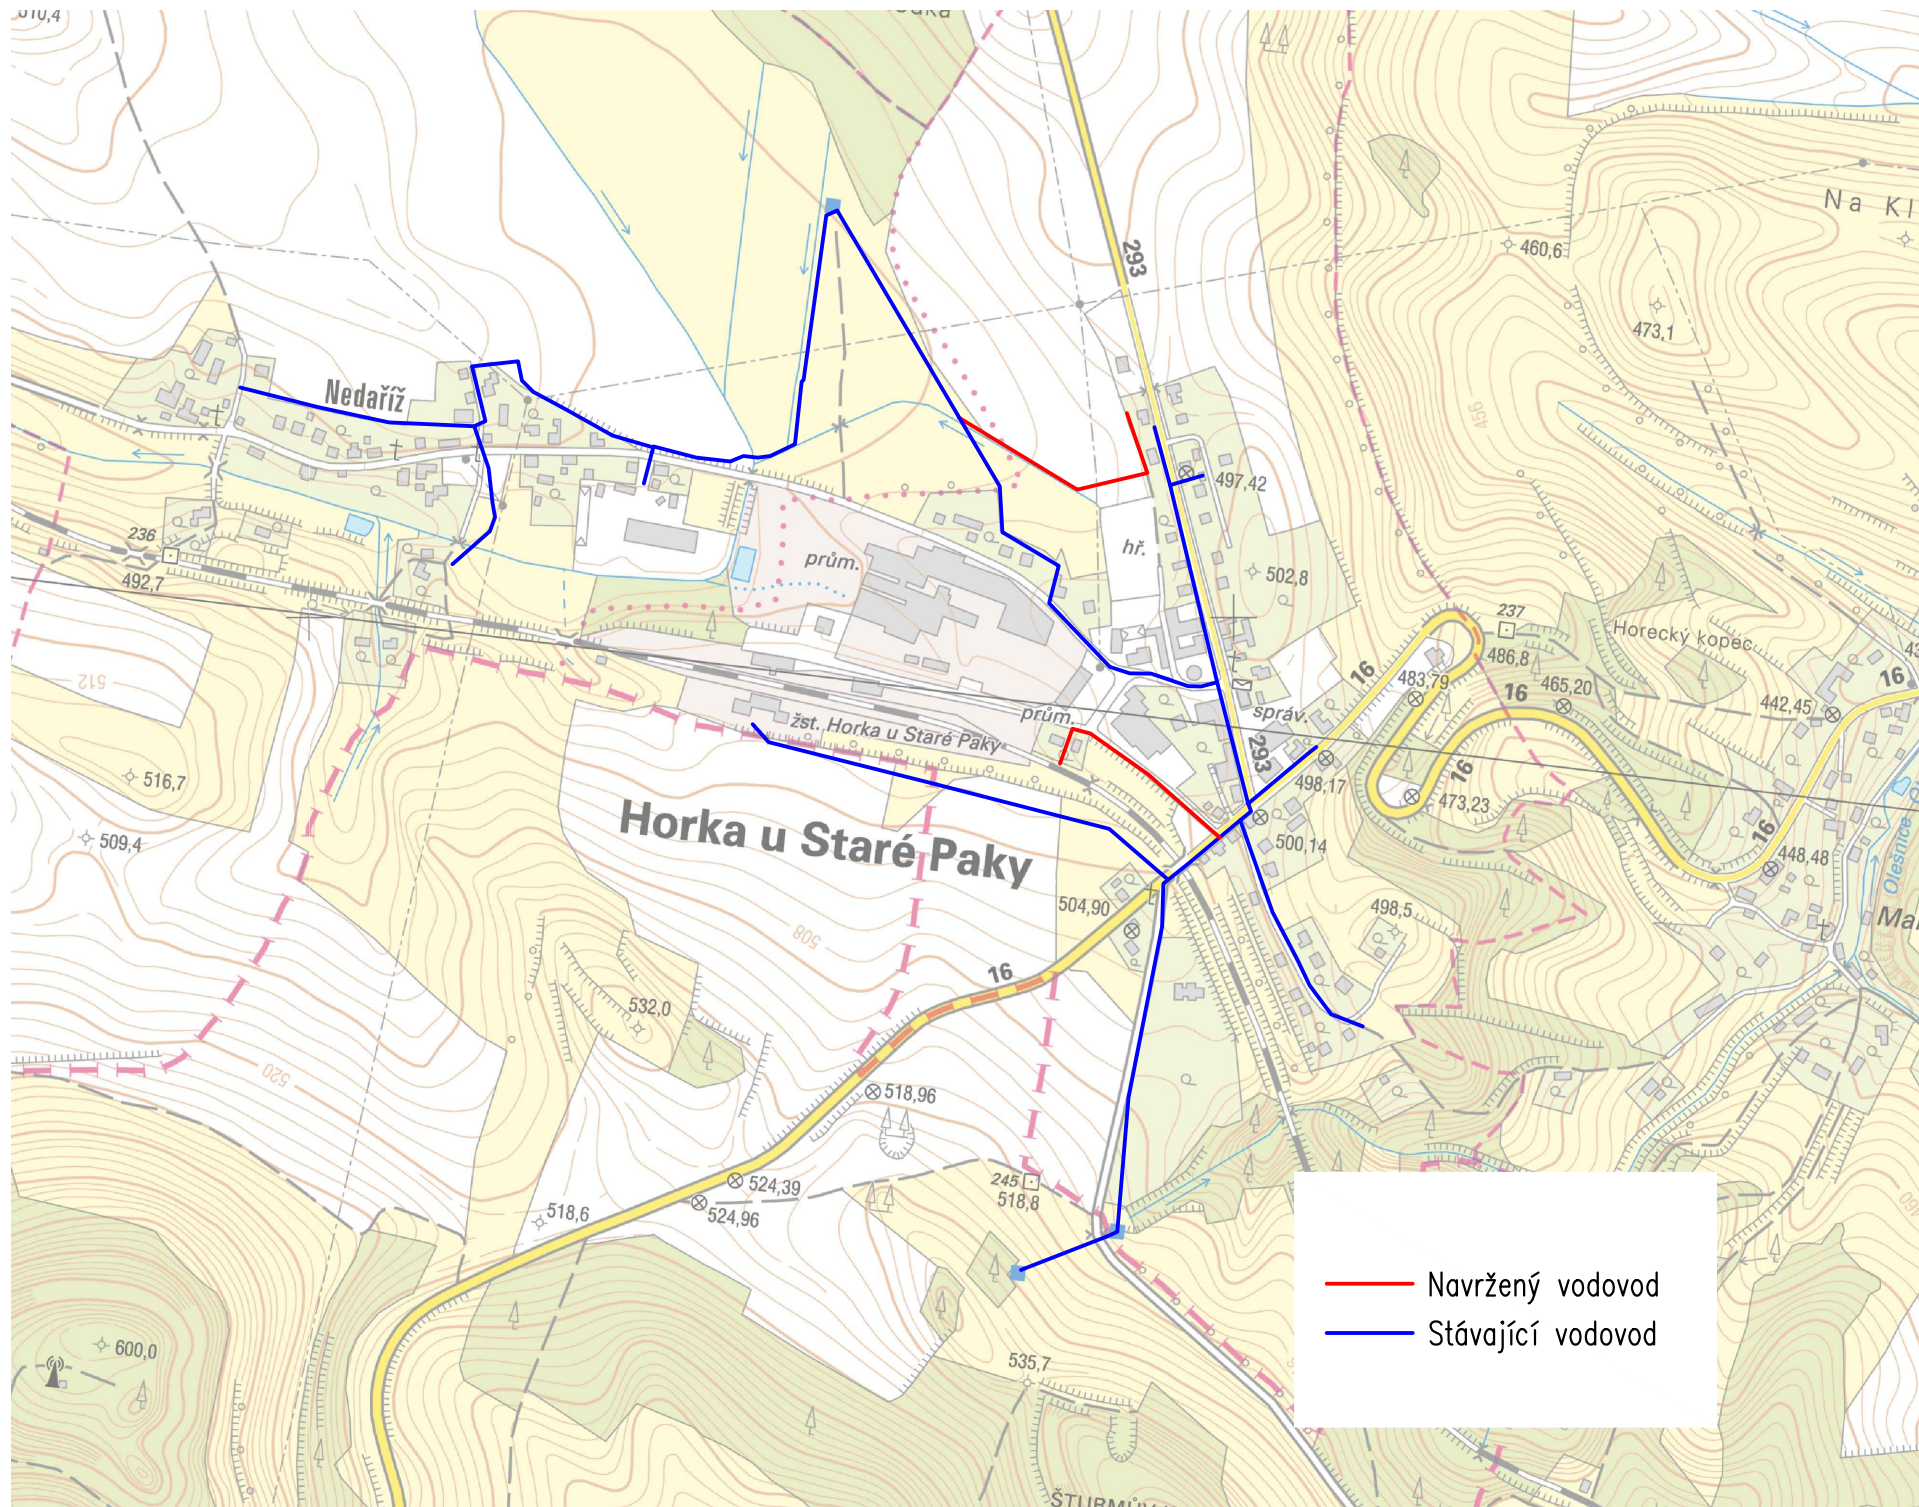