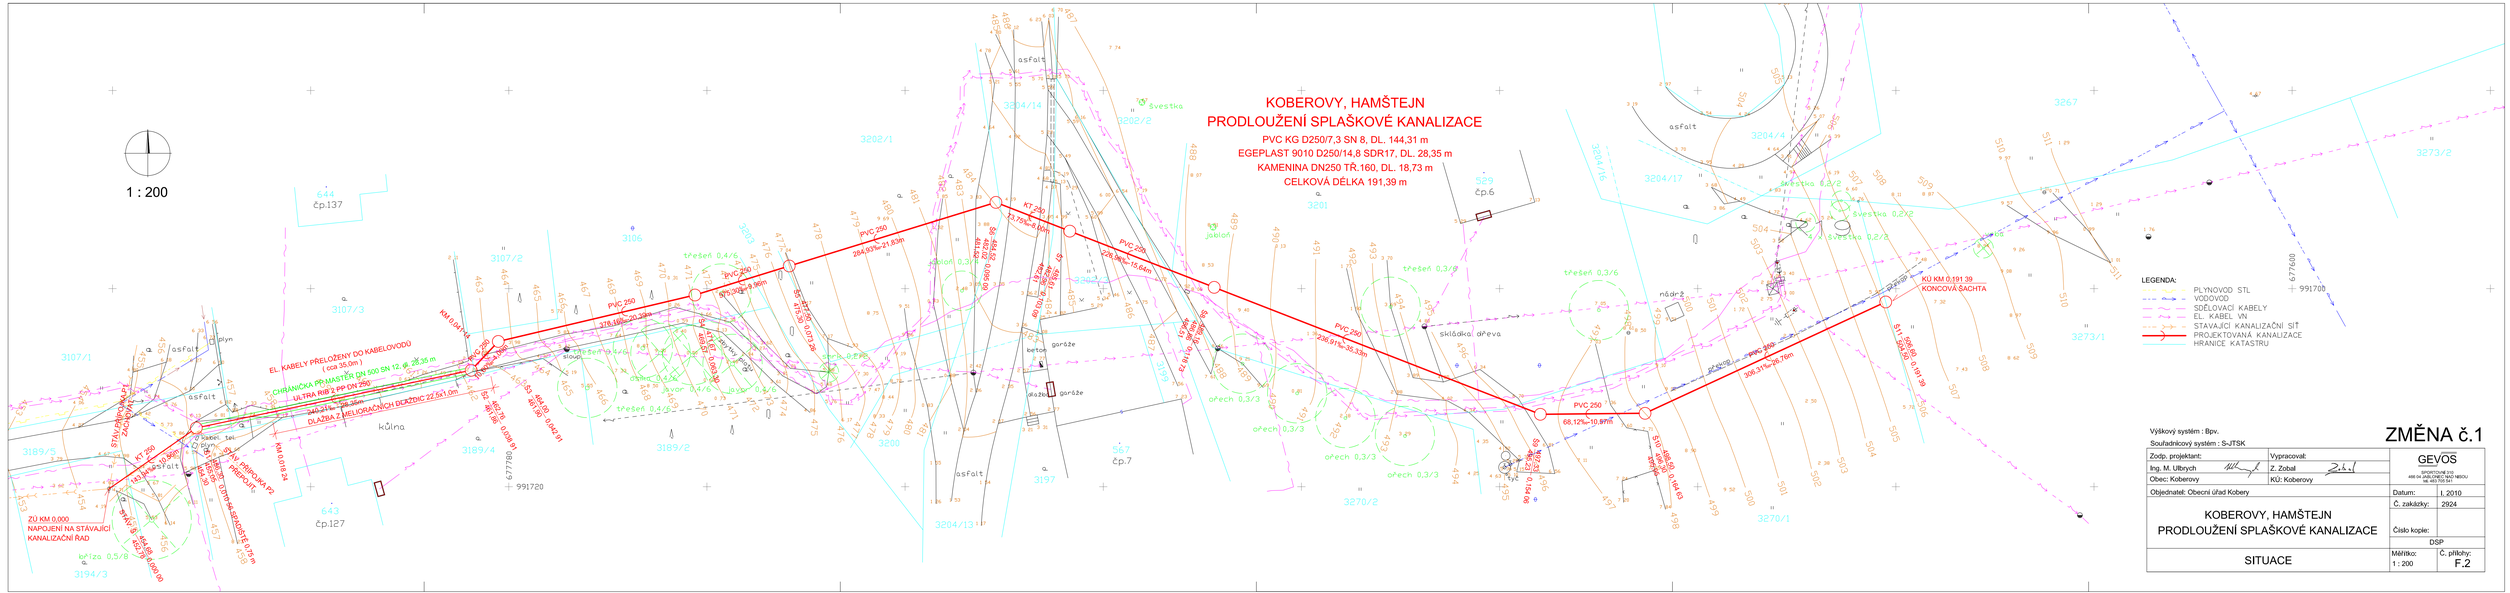
KOBEROVY, HAMŠTEJN
PRODLOUŽENÍ SPLAŠKOVÉ KANALIZACE
PVC KG D250/7,3 SN 8, DL. 144,31 m
EGEPLAST 9010 D250/14,8 SDR17, DL. 28,35 m
KAMENINA DN250 TŘ. 160, DL. 18,73 m
CELKOVÁ DÉLKA 191,39 m
1 : 200
ZÚ KM 0.000 NAPOJENÍ NA STÁVAJÍCÍ KANALIZAČNÍ ŘAD
KM 0.018 24
EL. KABELY PŘELOŽENY DO KABELOVODU (cca 35,0m)
CHRÁNIČKA PP-KMATEN DN 500 SN 12, dl. 28,35 m
ULTRA RIB 2 PP DN 250
DLAŽBA Z HELIOGRAFICKÝCH DLAŽDIC 22,5/1,0m
KT 250
KT 250 -0,23 m
KT 250 -0,23 m
KT 250 -0,23 m