


NÁVRH ZMĚNY PRVKUK STVOLÍNKY

1:5 000

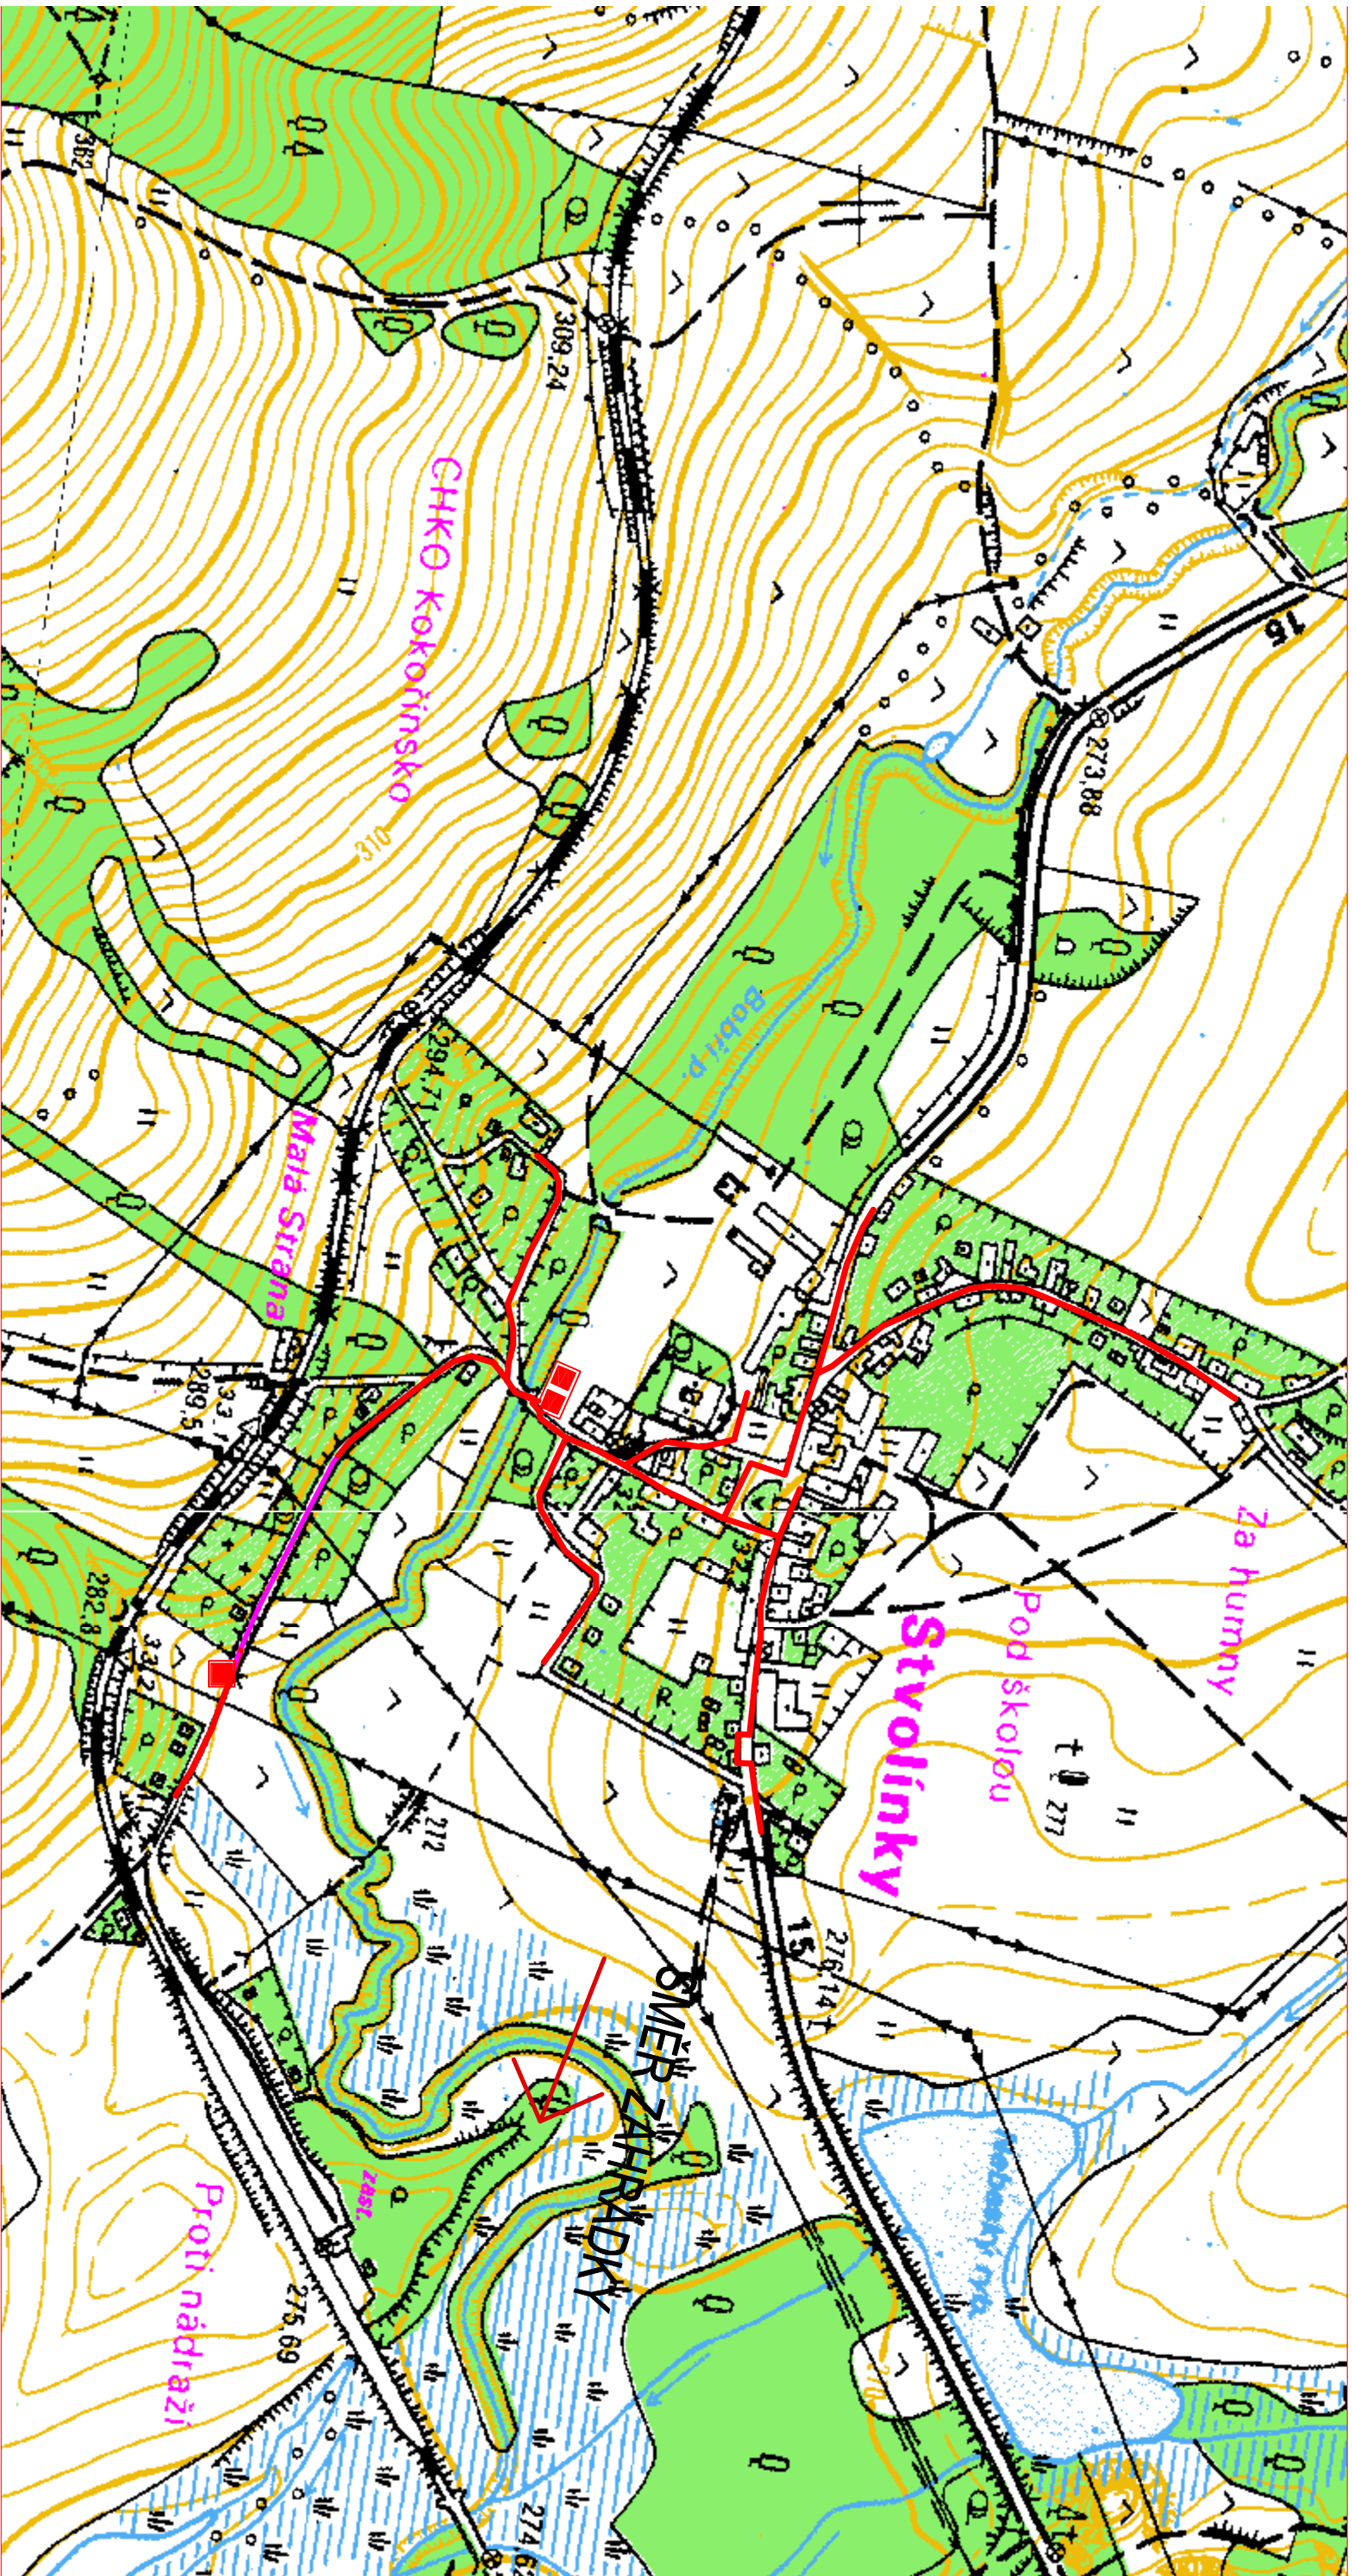

LEGENDA:

NAVŘH:

— SPLAŠKOVÁ KANALIZACE GRAVITAČNÍ

— SPLAŠKOVÁ KANALIZACE VĚTLAK

■ ČERPAČÍ STANICE ODPADNÍCH VOD

■ ČIŠTÍRNA ODPADNÍCH VOD

■ KANALIZAČNÍ PŘÍPOJKY

