



Návrh změny PRVKUK: Kanalizace - Obec Vítkovice

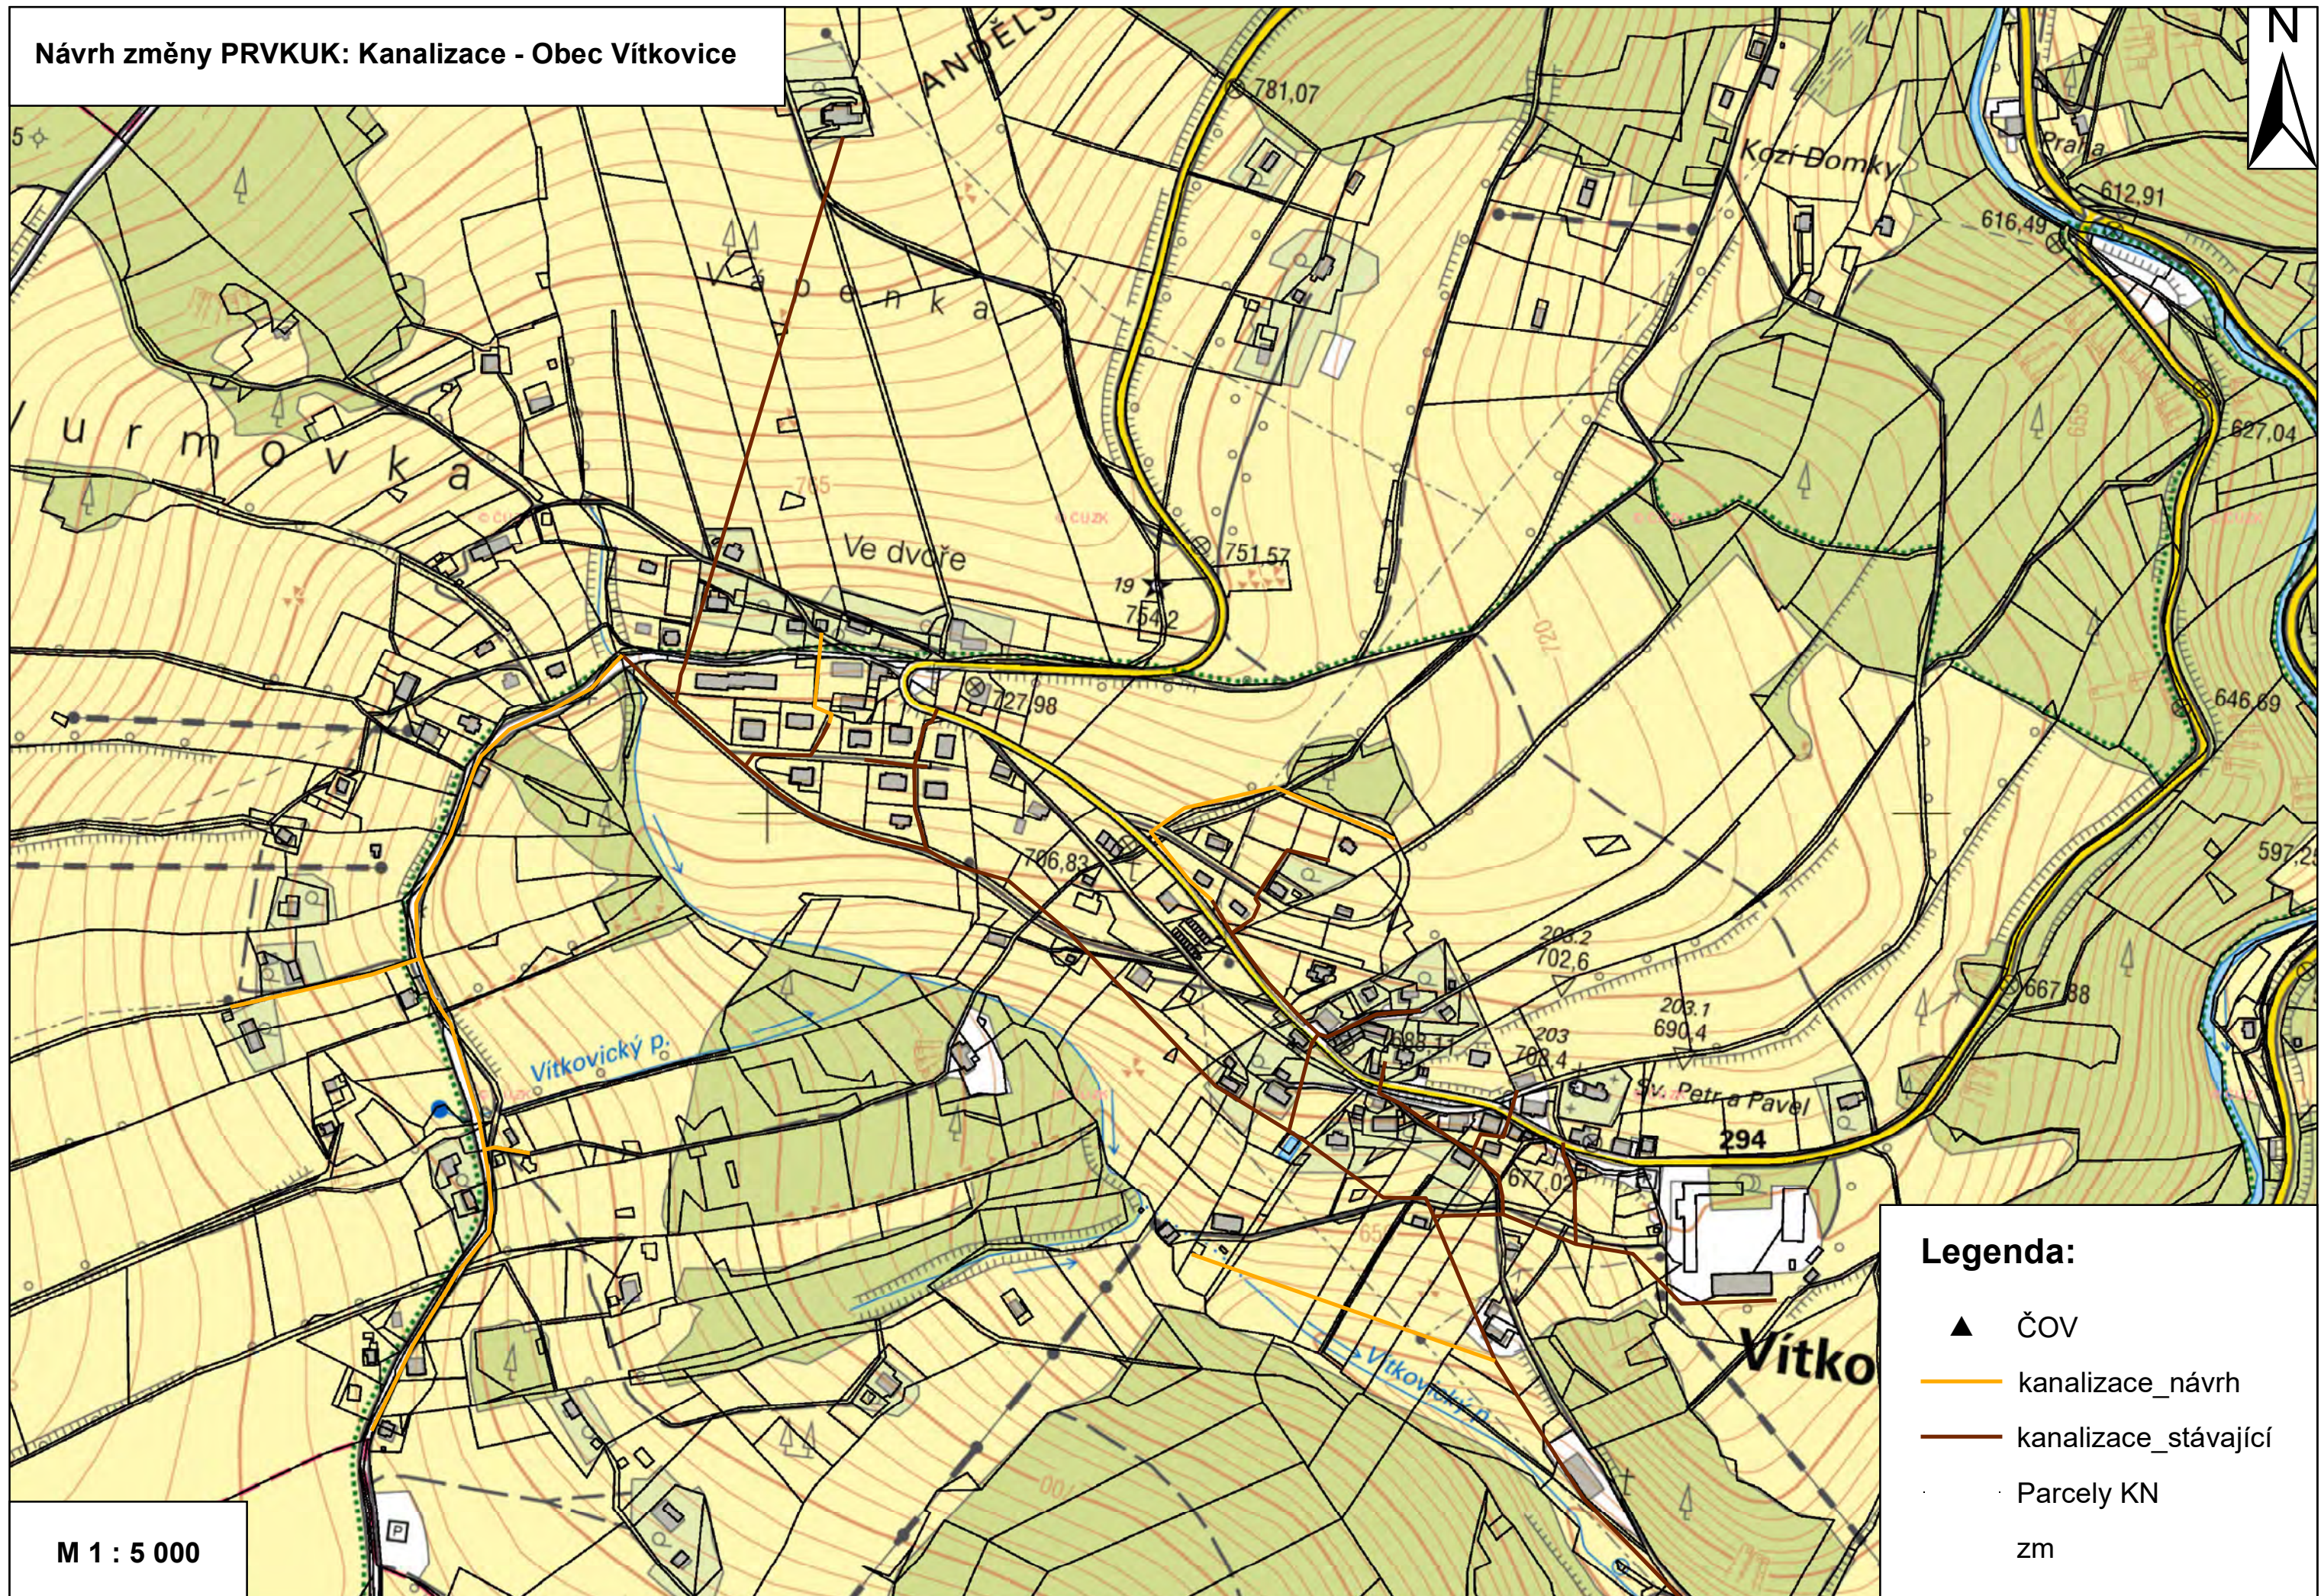

Legenda:

- ▲ ČOV
- kanalizace_návrh
- kanalizace_stávající
- Parcely KN
- zm


M 1 : 5 000

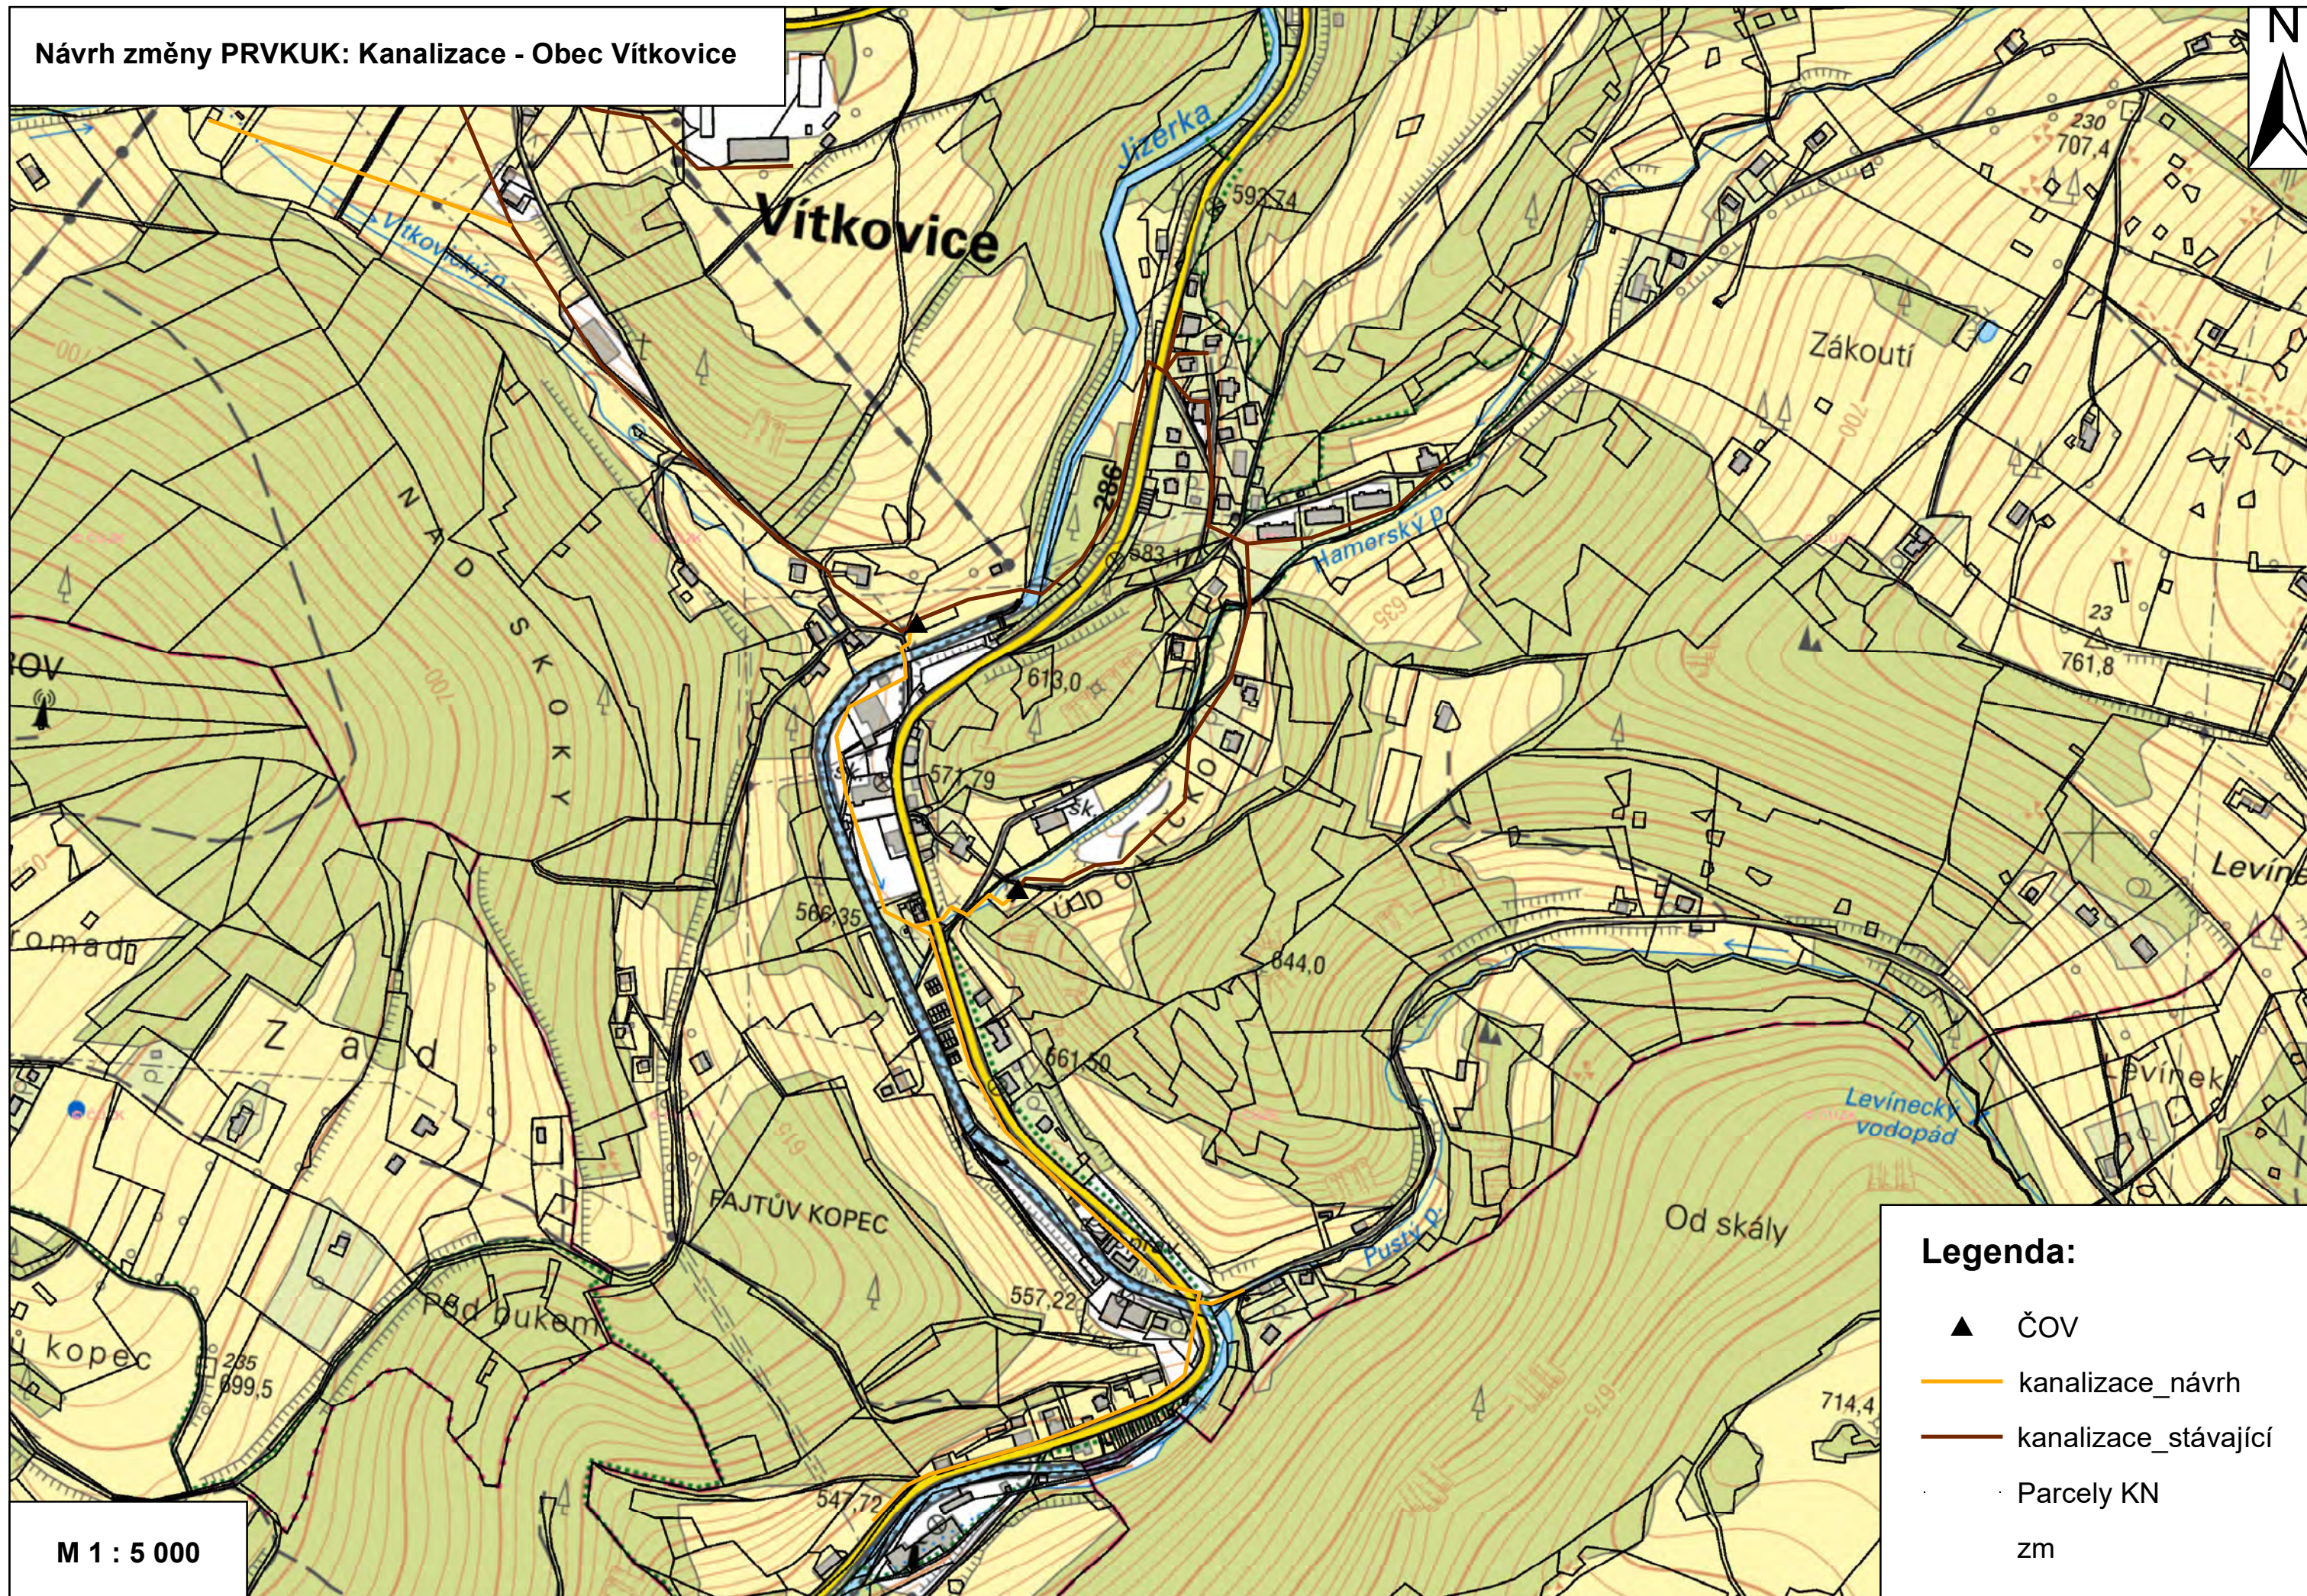


Legenda:

- ▲ ČOV
- kanalizace_návrh
- kanalizace_stávající
- Parcely KN
- zm

Návrh změny PRVKUK: Vodovod - Obec Vítkovice

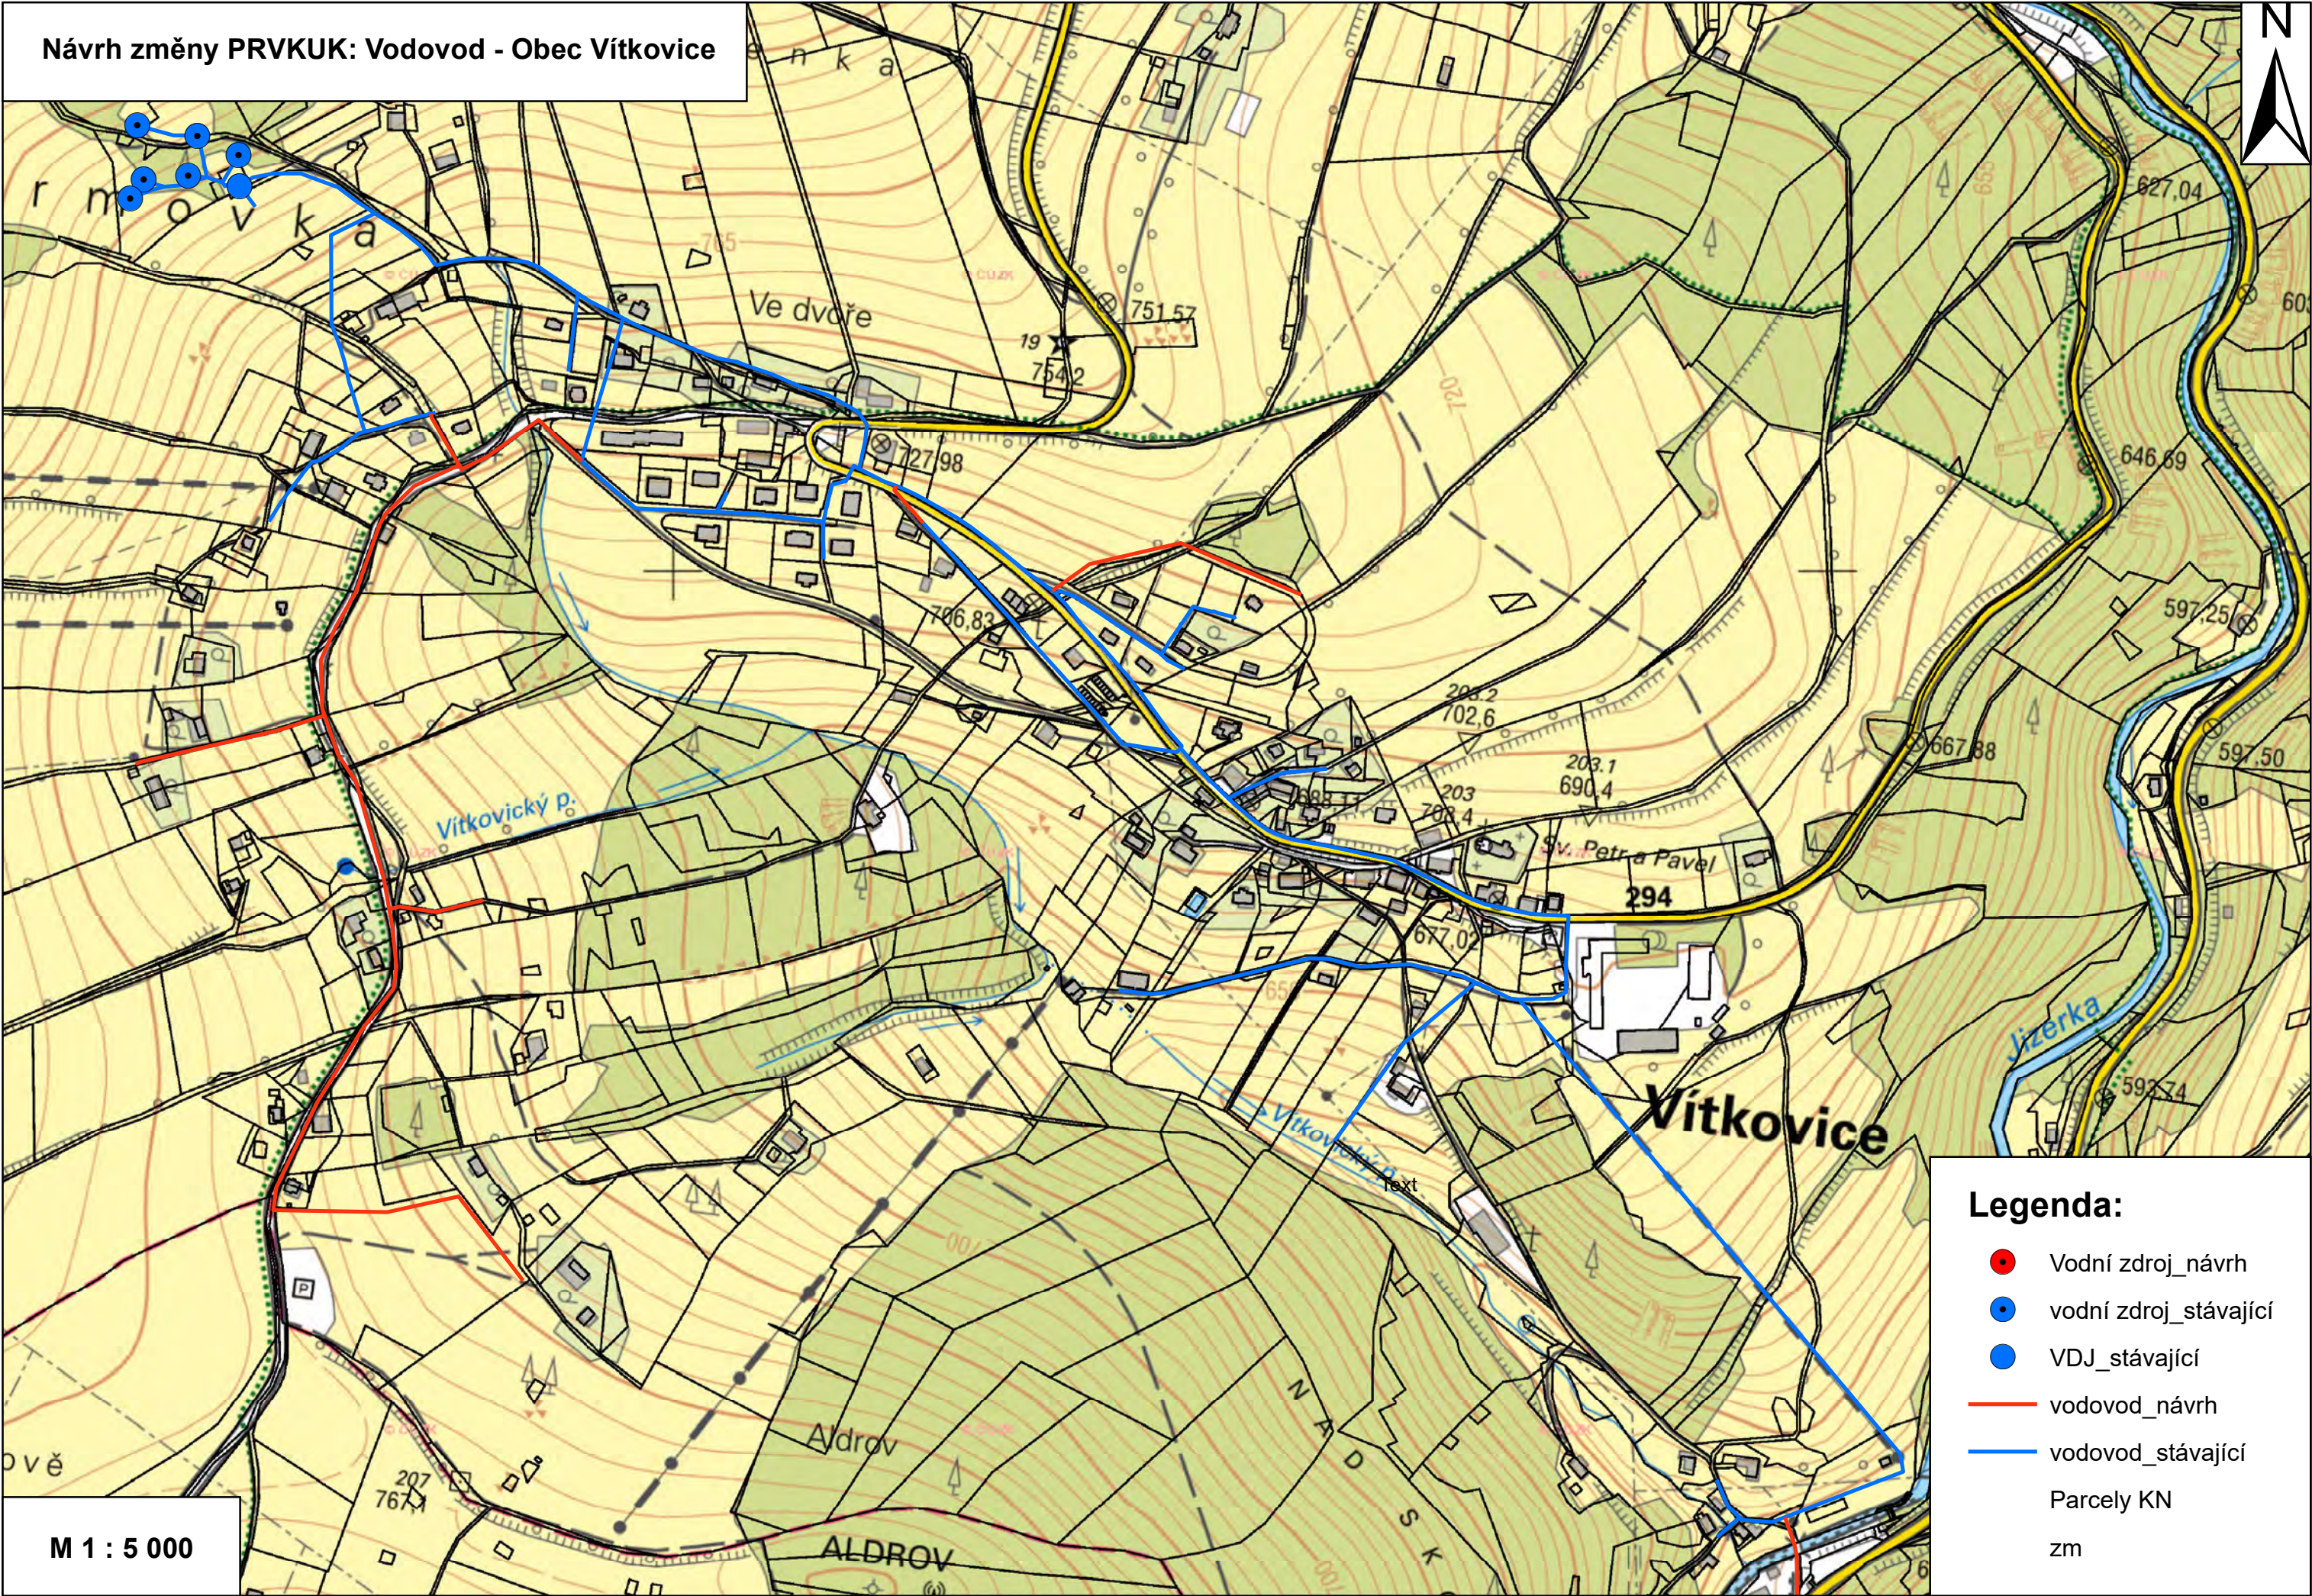

Návrh změny PRVKUK: Vodovod - Obec Vítkovice

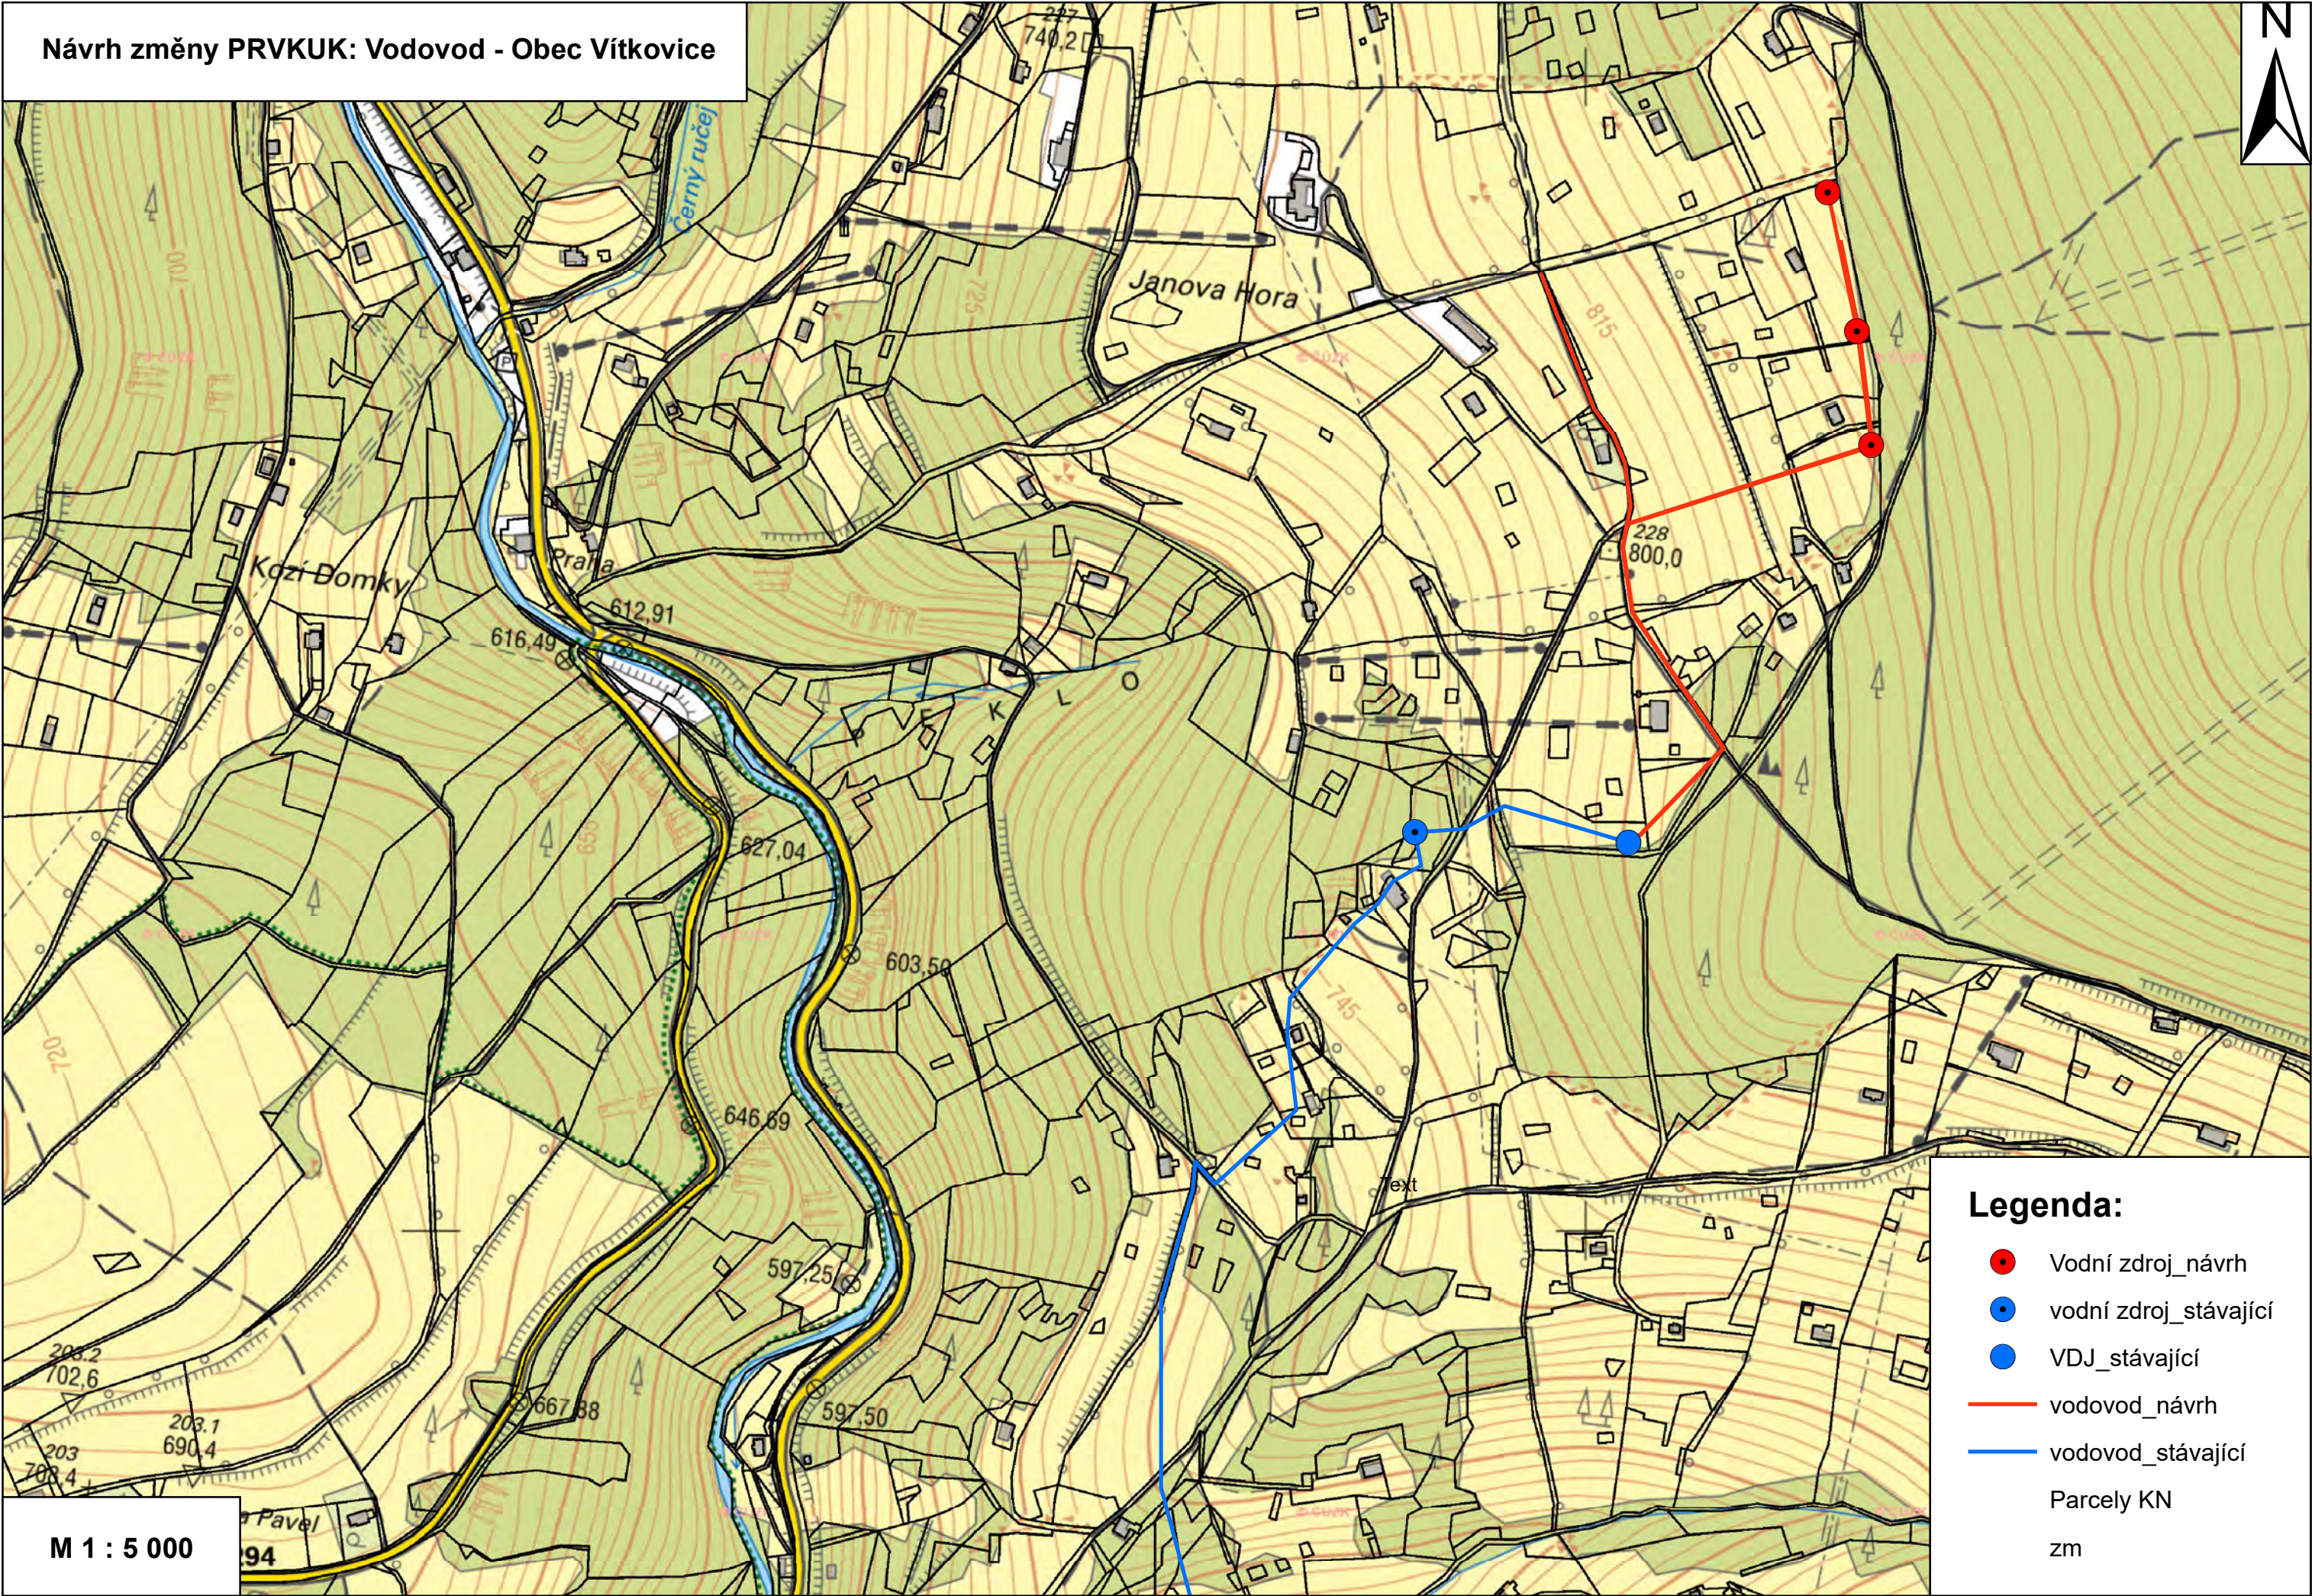


Legenda:

- Vodní zdroj_návrh
- vodní zdroj_stávající
- VDJ_stávající
- vodovod_návrh
- vodovod_stávající
- Parcely KN
- zm

M 1 : 5 000

Návrh změny PRVKUK: Vodovod - Obec Vítkovice

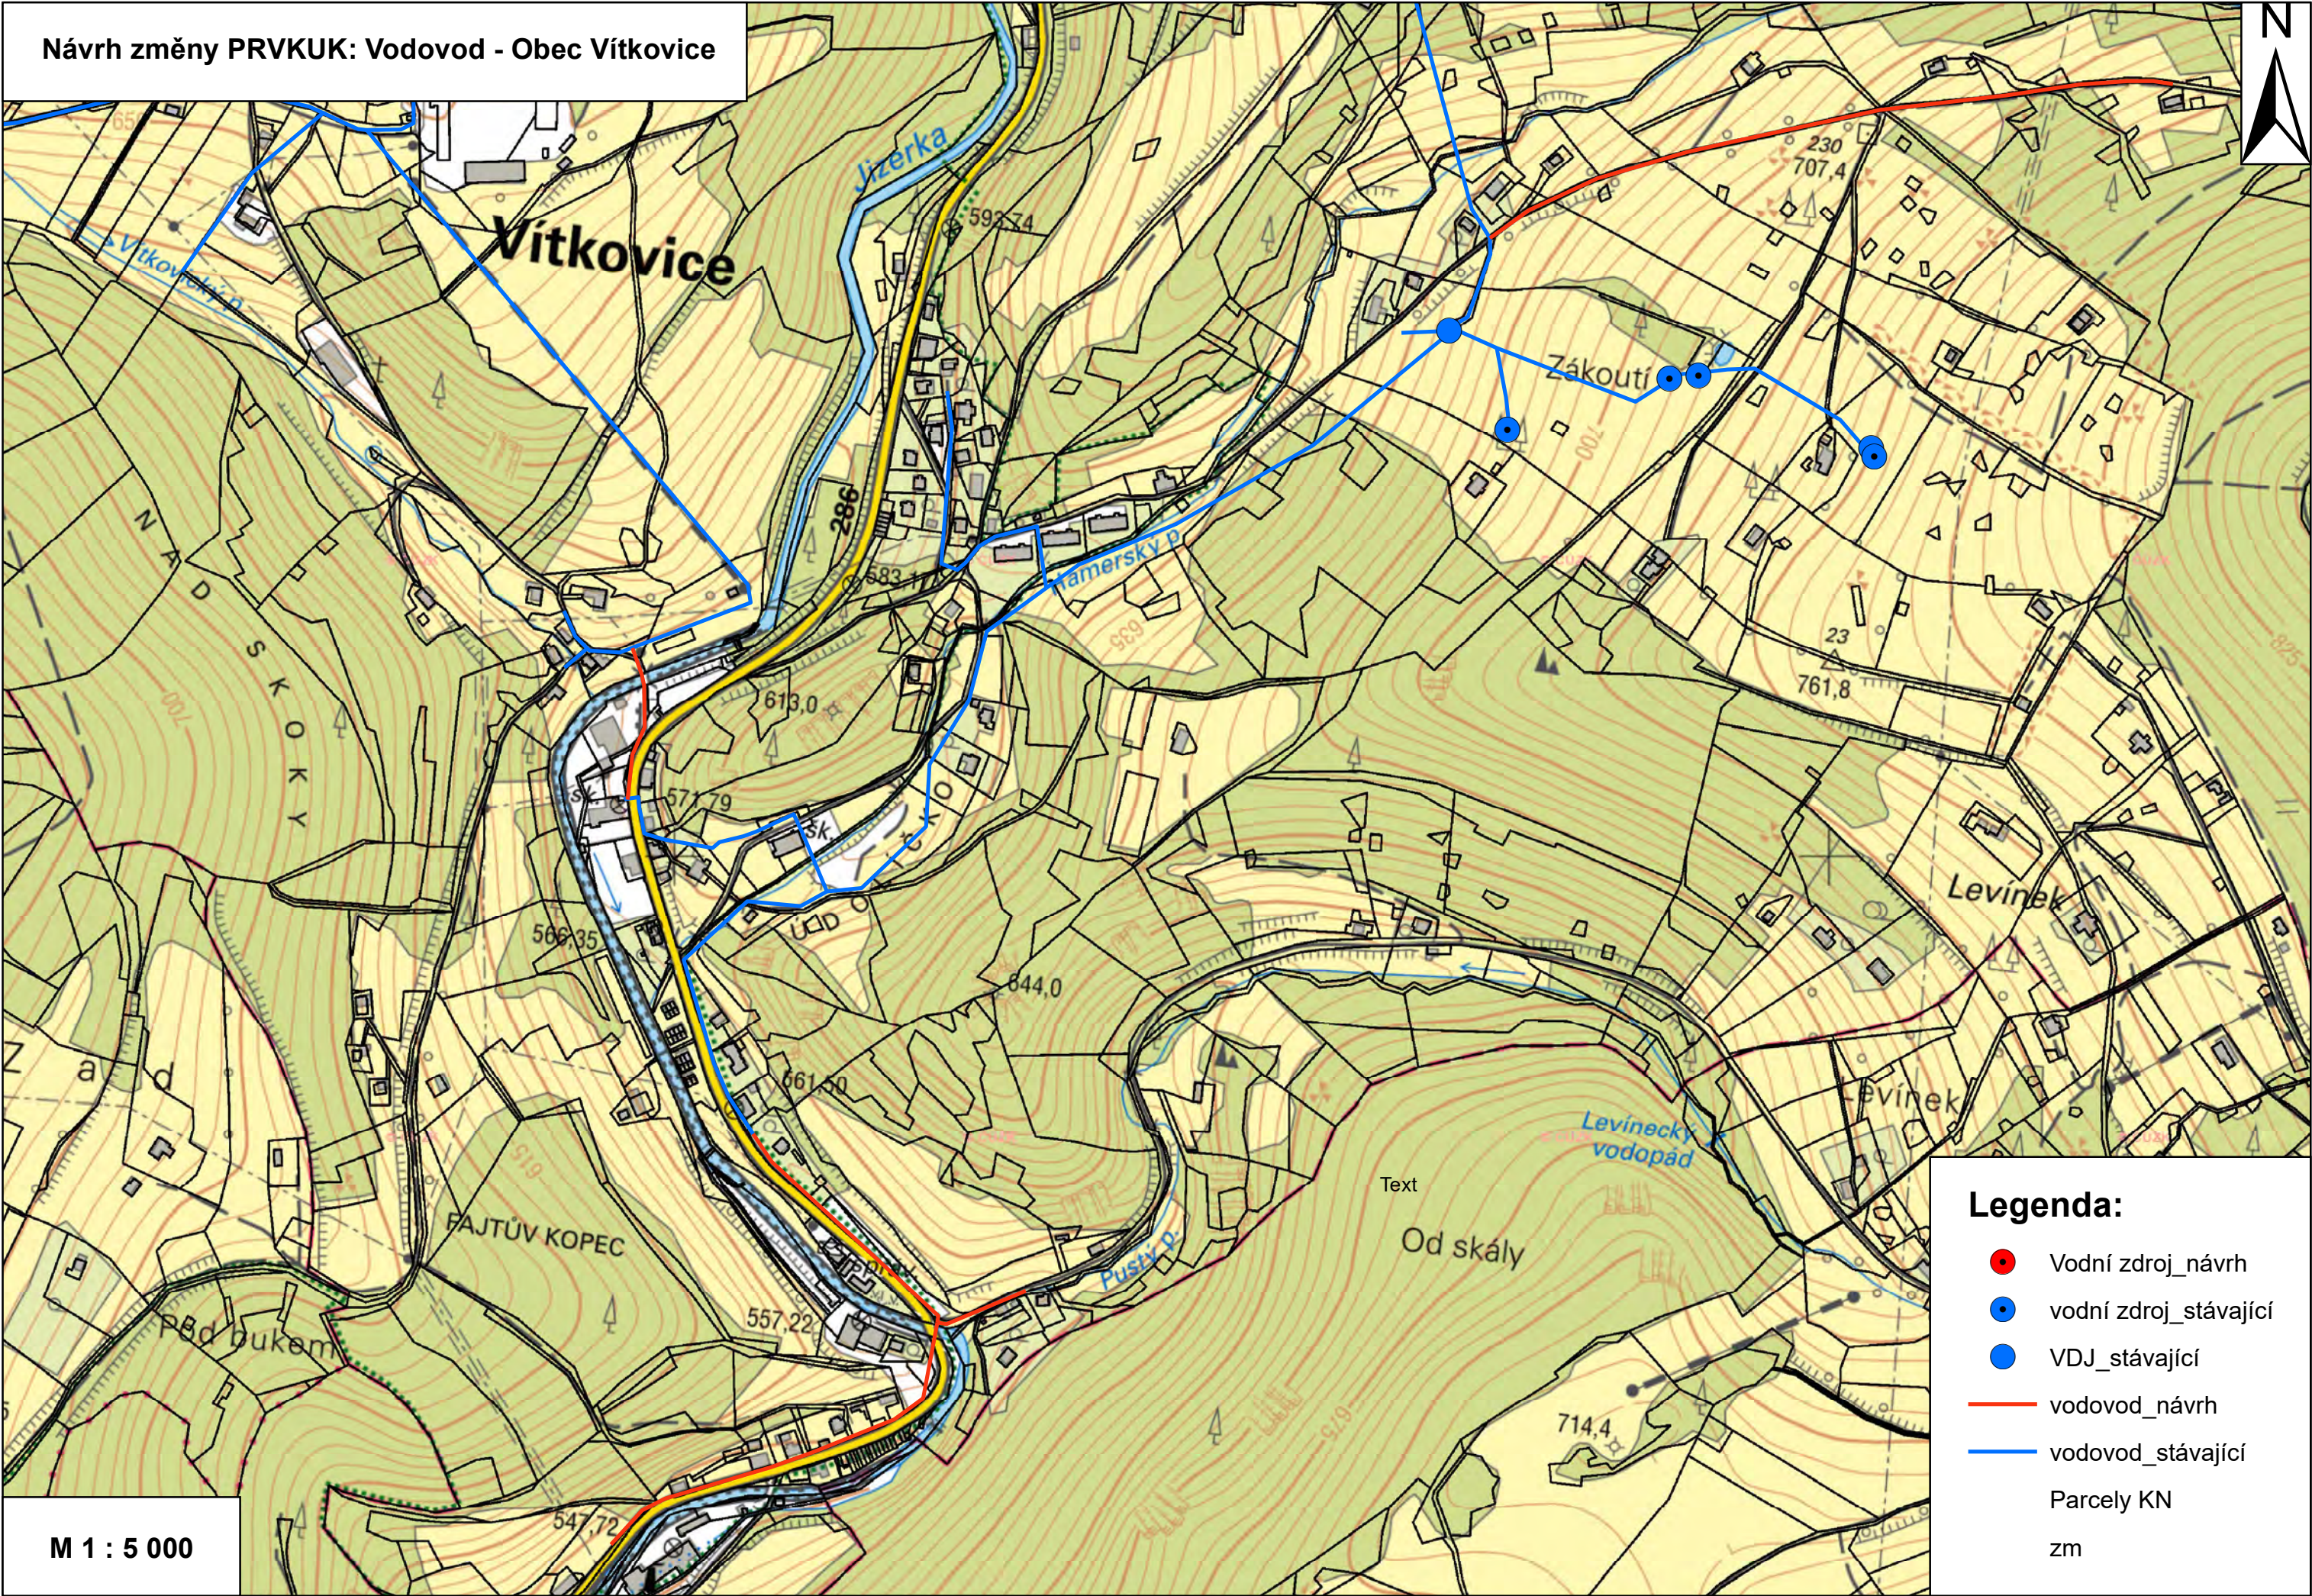

M 1 : 5 000