


SPLAŠKOVÁ STOKA PRAŽSKÁ, PVC 315 mm – 392 m


0,0 km Šst

0,392 km

garáž


Bohyně Hynek
bez ě.p.

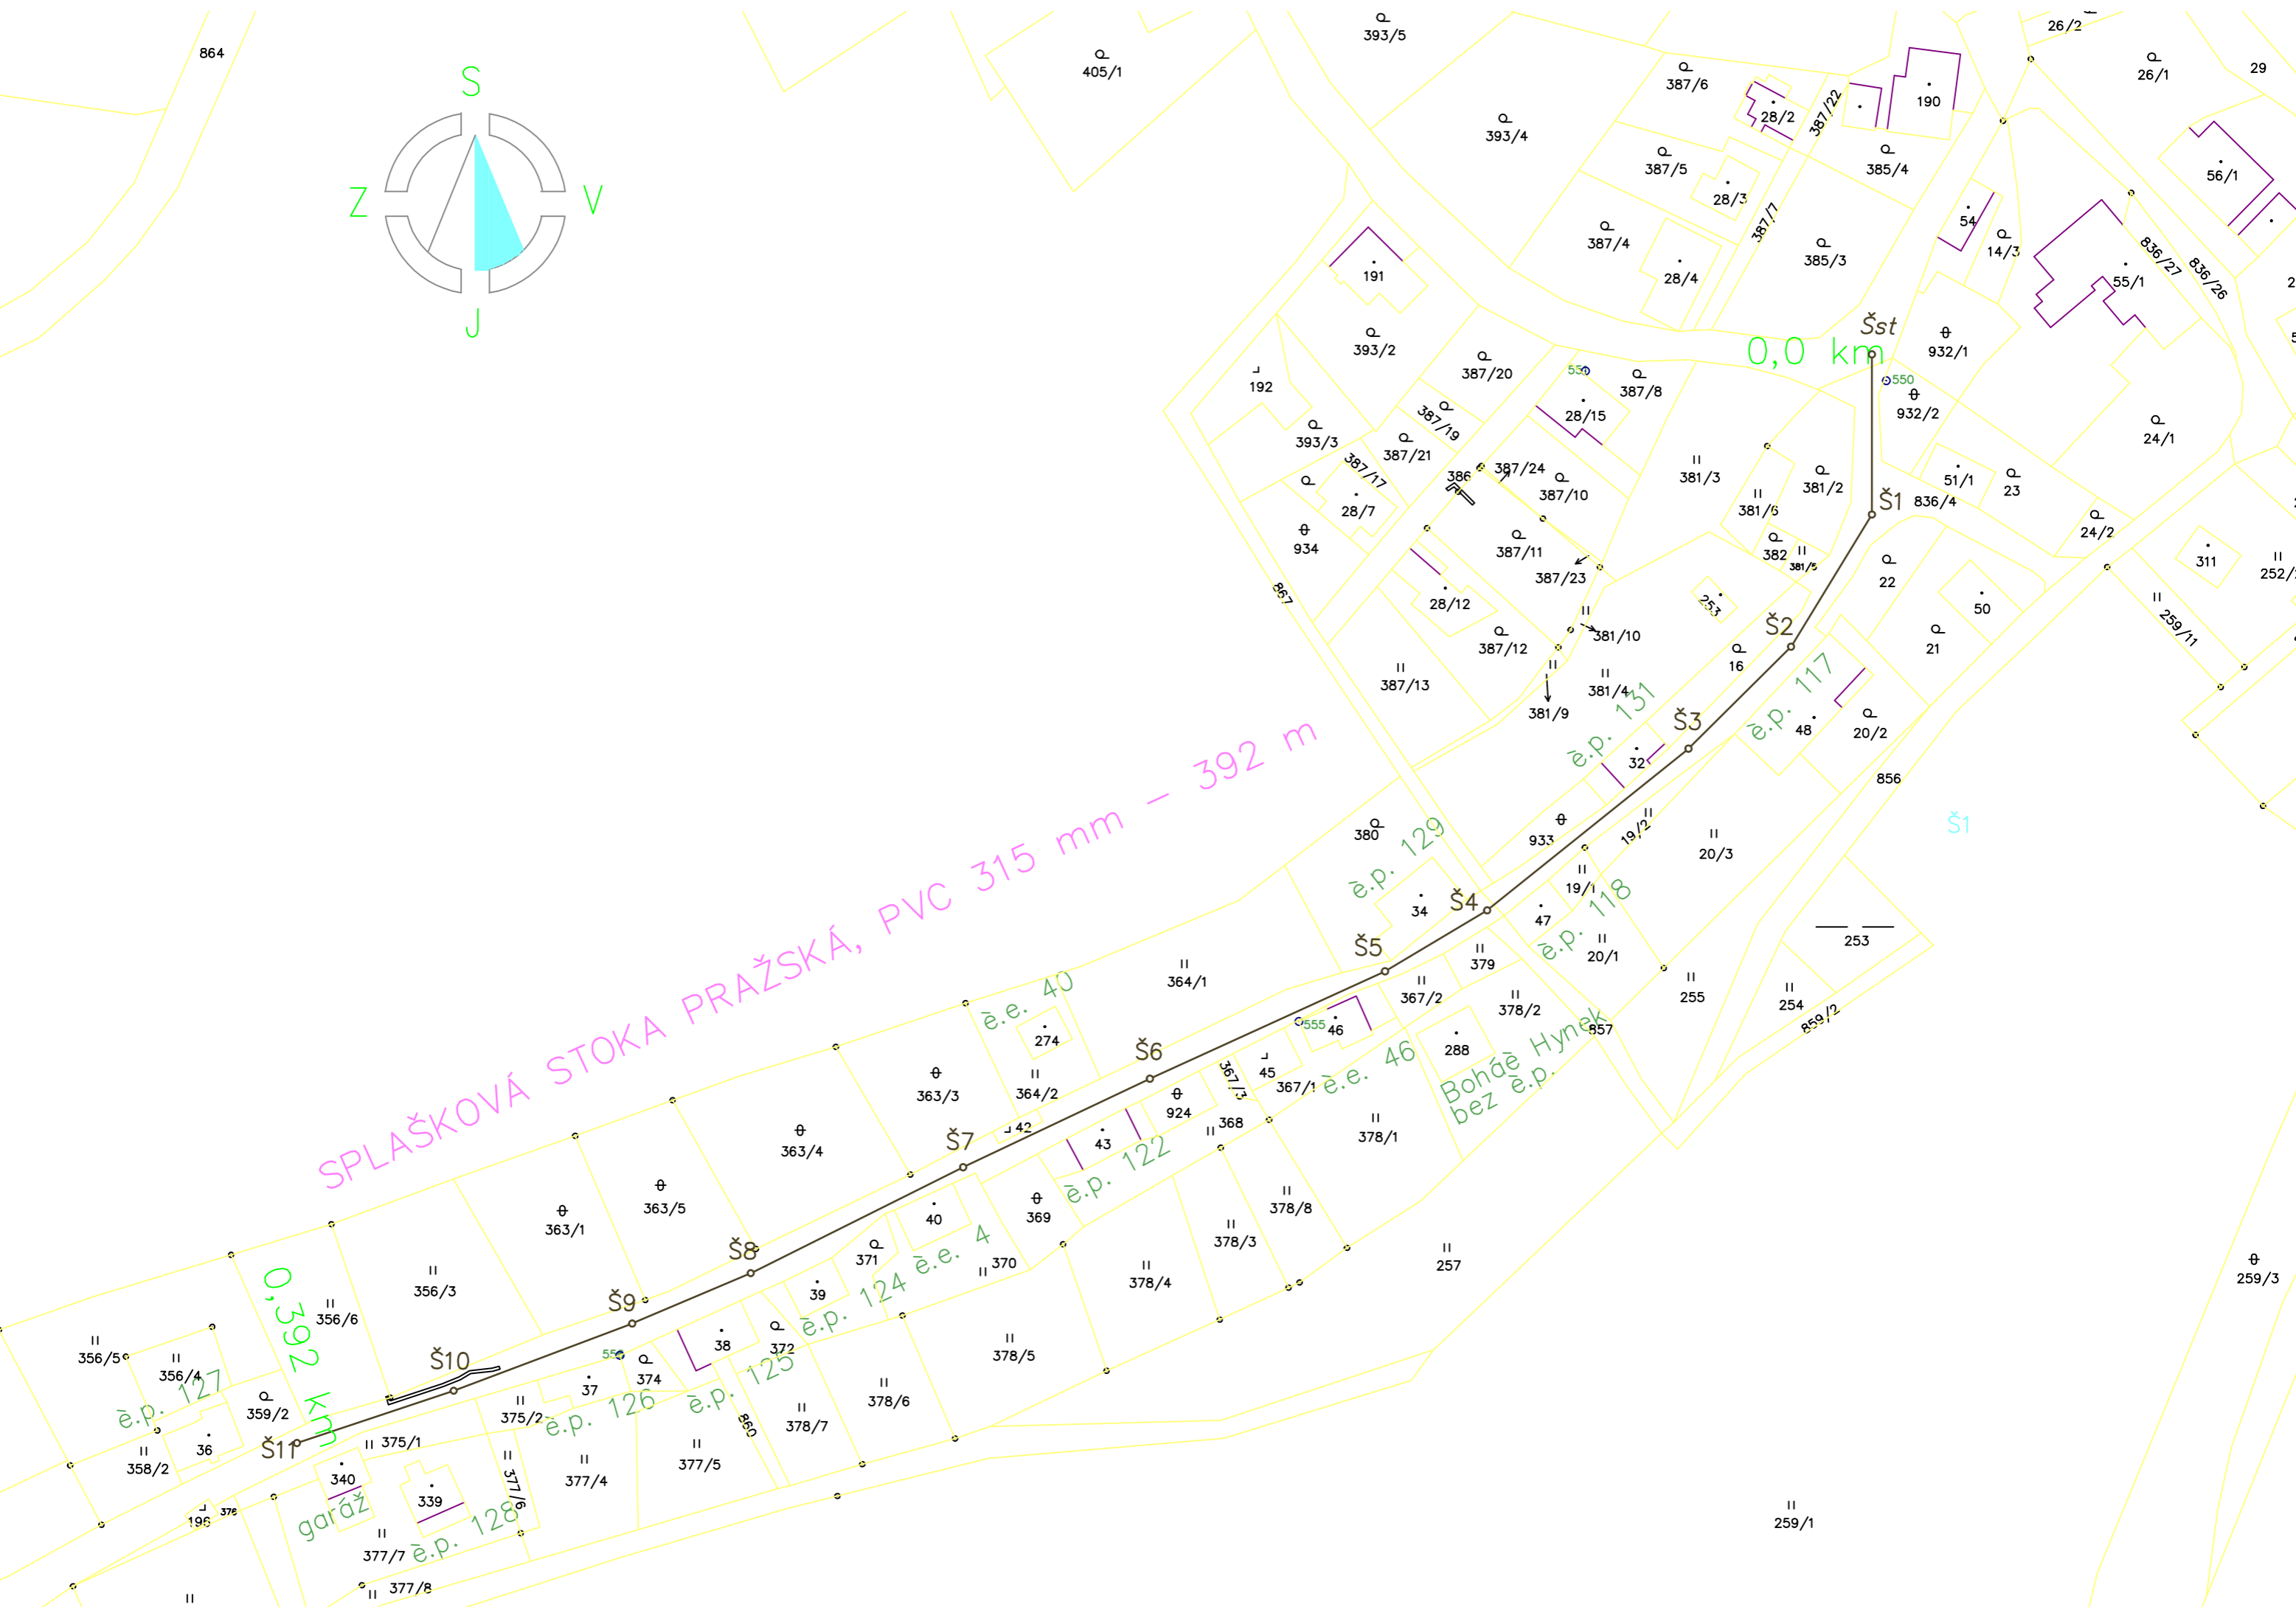

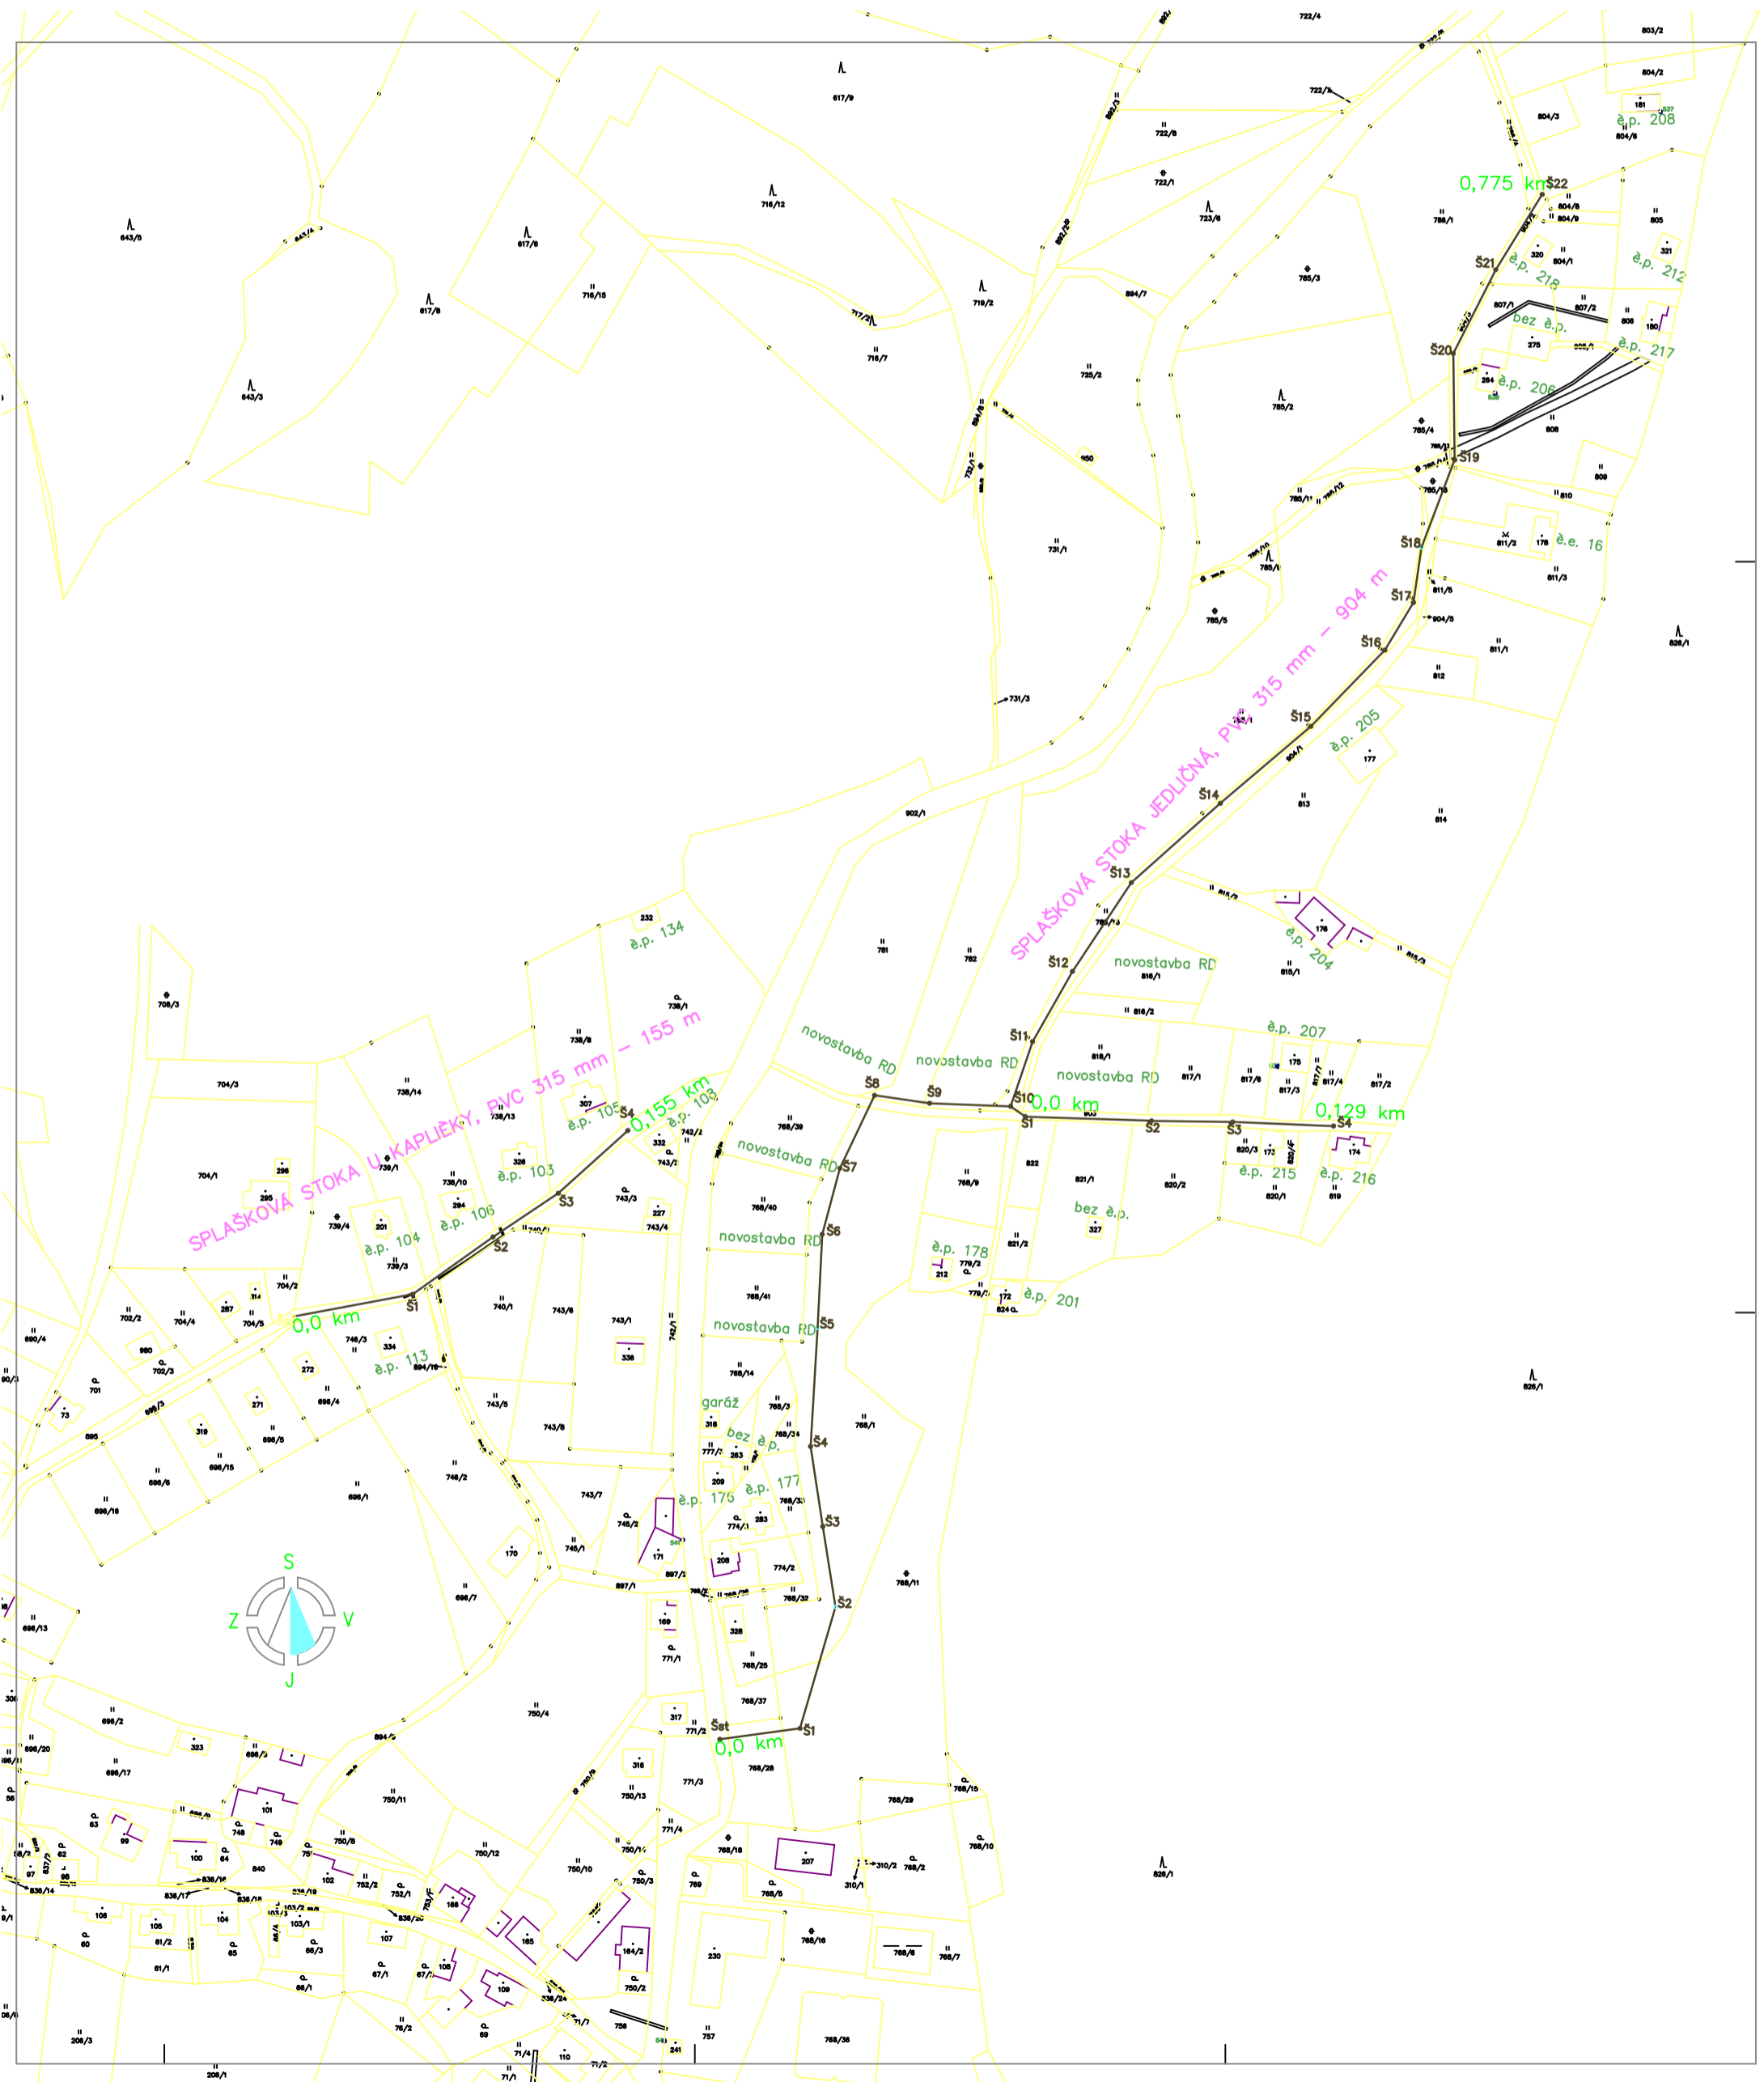

SPLAŠKOVÁ STOKA U KAPLÍEKY, PVC 315 mm - 155 m

SPLAŠKOVÁ STOKA JEDLIČNÁ, PVC 315 mm - 904 m

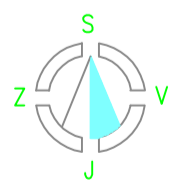

0,775 km

0,155 km

0,129 km

0,0 km

0,0 km

0,0 km

č.p. 208

č.p. 212

č.p. 217

č.p. 206

č.e. 16

č.p. 204

č.p. 207

č.p. 215

č.p. 216

č.p. 178

č.p. 201

č.p. 176

č.p. 177

č.p. 104

č.p. 106

č.p. 113

č.p. 103

č.p. 134

č.p. 105

č.p. 103

č.p. 176

č.p. 177

č.p. 178

č.p. 201

č.p. 204

č.p. 207

č.p. 215

č.p. 216

č.p. 217

č.p. 218

č.p. 206

č.e. 16

č.p. 208

č.p. 212

