

LEVÍNSKÁ OLEŠNICE

1  
ŽDĀR

2

3

4

5

6

Projektant :	Ing. František Zikuda	AQUA TURNOV, spol. s r.o.
Zodp. projekt :		Nádražní 599, 511 01 Turnov
Investor :		IČO : 481 504 95
Místo stavby :	Obec Levínská Olešnice u Žďaru	Formát : 1 x A3
Název akce :		Datum : listopad 2014
		Stupeň PD :
		Zak. číslo :
		Měřítko :
Průloha-objekt :		Průloha číslo :
SITUACE DOTČENÉHO ÚZEMÍ		P 2

### LEGENDA

- VODOVOD ZAMĚŘENÝ GEODETEM
- VODOVOD ZAMĚŘENÝ DLE POVRCHOVÝCH ZNAKŮ (POKLOPY, HYDRANTY, ŠACHTY)
- VODOVOD NEZAMĚŘENÝ
- VODOVOD JINÉHO VLASTNÍKA
- VODOVOD PLÁNOVANÝ K VÝSTAVBĚ - ZÁSOBNÍ A VÝTLAČNÝ ŘAD
- VODOVOD PLÁNOVANÝ K VÝSTAVBĚ - ELEKTROPŘÍPOJKA
- VODOHOSPODÁŘSKÉ OBJEKTY NA VODOVODU (VČETNĚ PLÁNOVANÝCH)

# LEVÍNSKÁ OLEŠNICE


VÝTLAČNÝ VODOVODNÍ ŘAD DN 100, DL. 805 M  
PROPOJENÍ ATS - VODOJEM

ŠACHTA S REDUKČNÍM VENTILEM



ZÁSOBNÍ VODOVODNÍ ŘAD DN 100, DL. 510 m  
PROJENÍ VODOJEM - STÁVAJÍCÍ VODOVOD DN 100

PŘÍPOJKA ELKETRO DÉLKA 520 m

VODOJEM 2 X 40 M3

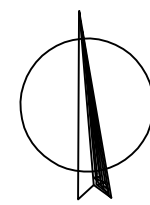


klad listů

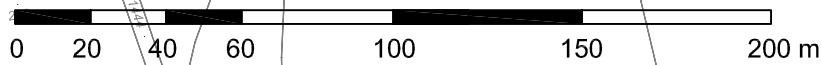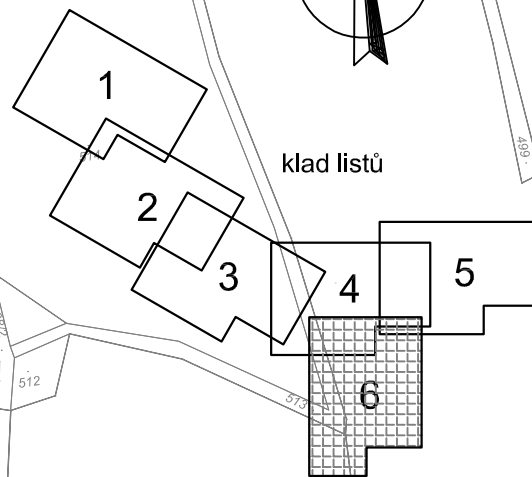





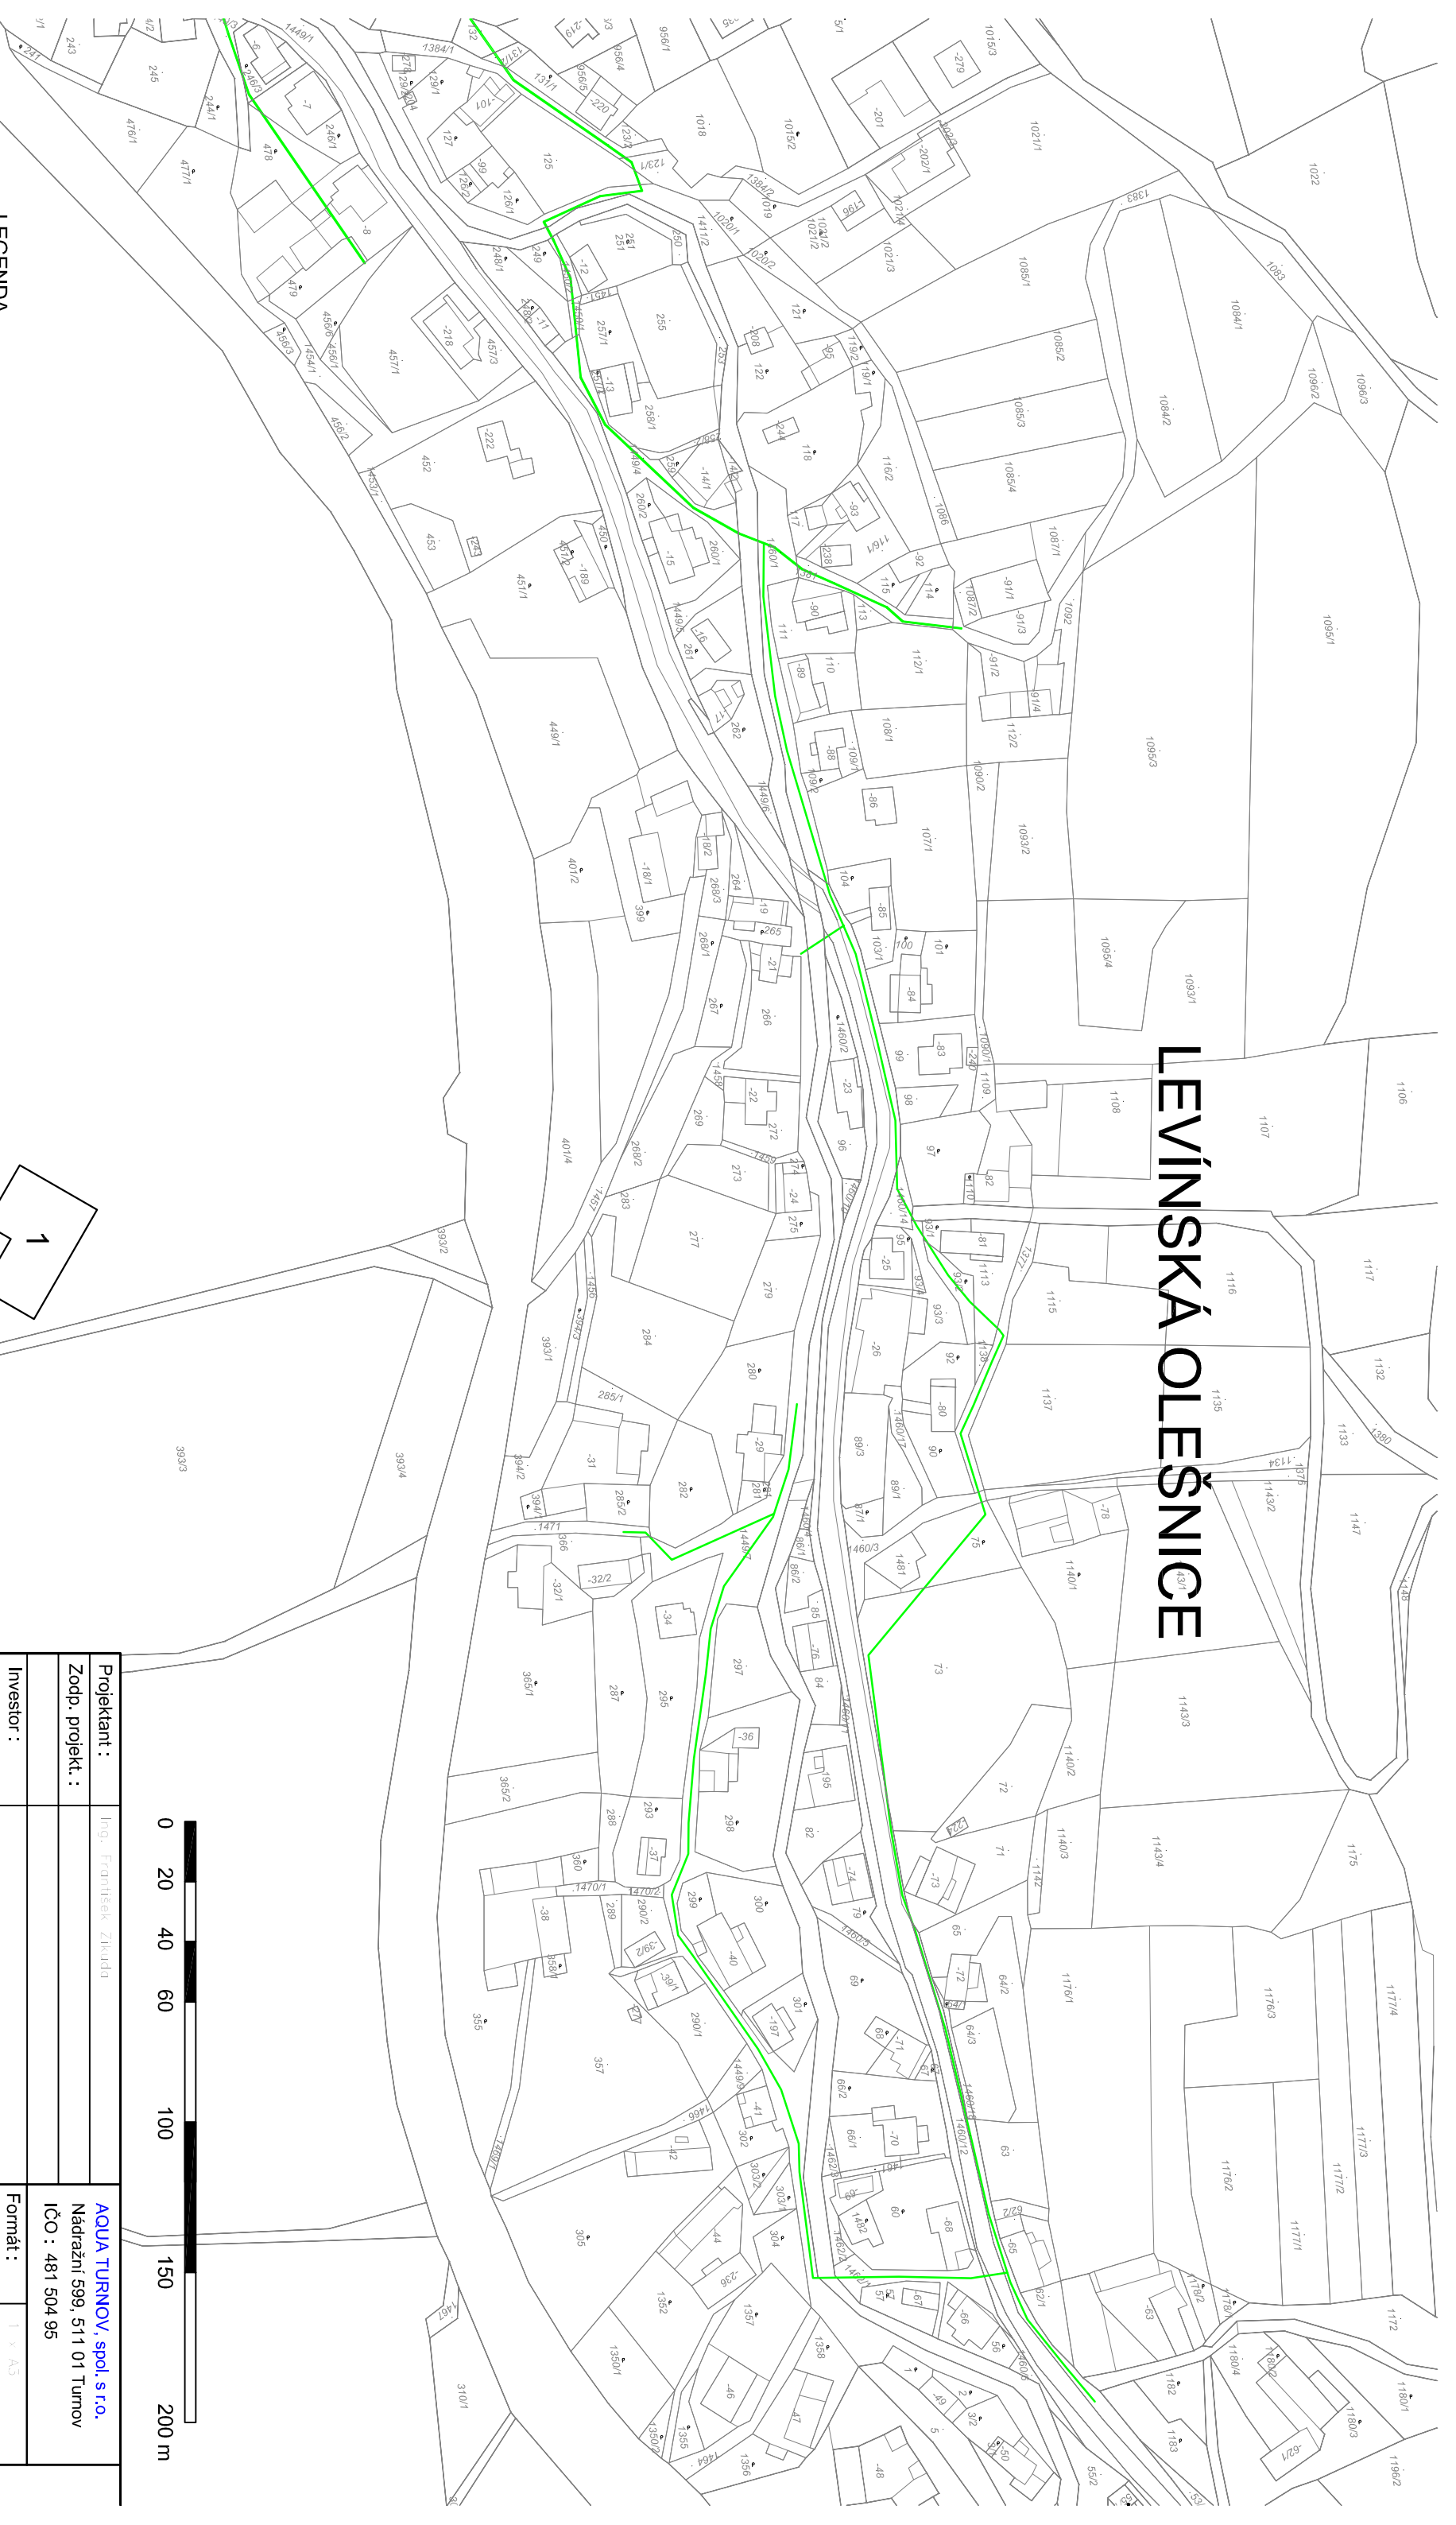




Projektant :	Ing. František Zikuda	AQUA TURNOV, spol. s r.o. Nádražní 599, 511 01 Turnov IČO : 481 504 95
Zodp. projekt. :		
Investor :		Formát : 1 x A3
Místo stavby :	Obec Levínská Olešnice a Žďár	Datum : listopad 2014
Název akce :	<b>PASPORTIZACE VODOVODU OBCE LEVÍNSKÁ OLEŠNICE A ŽĎÁR</b>	Stupeň PD :
		Zak. číslo :
		Měřítko: 1 : 2000
Příloha-objekt :	SITUACE - LIST "6"	Příloha číslo : P 2-6

# LEVÍNSKÁ OLEŠNICE




## LEGENDA

-  VODOVOD ZAMĚŘENÝ GEODETEM
-  VODOVOD ZAMĚŘENÝ DLE POVRCHOVÝCH ZNAKŮ (POKLOPY, HYDRANTY, ŠACHTY)
-  VODOVOD NEZAMĚŘENÝ
-  VODOVOD JINĚHO VLASTNÍKA
-  VODOVOD PLÁNOVANÝ K VÝSTAVBĚ - ZÁSOBNI A VÝTLAČNÝ RAD
-  VODOVOD PLÁNOVANÝ K VÝSTAVBĚ - ELEKTROPŘÍPOJKA
-  VODOHOSPODÁŘSKÉ OBJEKTY NA VODOVODU (VČETNĚ PLÁNOVANÝCH)
-  

438/1



Klad listů

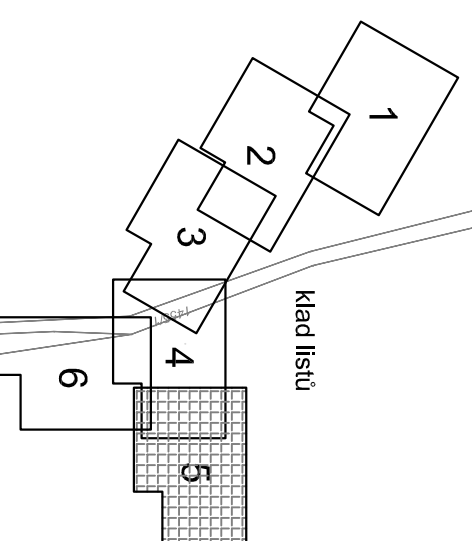



Projektant :	Ing. František Zikuda	AQUA TURNOV, spol. s r.o.
Zodp. projekt. :		Nádražní 599, 511 01 Turnov
		IČO : 481 504 95
Investor :		Formát : 1 x A3
Místo stavby :	Obec Levínská Olešnice u Žďar	Datum : listopad 2014
Název akce :		Stupeň PD :
		Zak. číslo :
		Měřítko : 1 : 2000
Příloha-objekt :		Příloha číslo :
SITUACE - LIST "5"		P 2-5

# LEGENDA

- VODOVOD ZAMĚŘENÝ GEODETEM
- VODOVOD ZAMĚŘENÝ DLE POVRCHOVÝCH ZNAKŮ (POKLOPŮ, HYDRANTŮ, ŠACHTŮ)
- VODOVOD NEZAMĚŘENÝ
- VODOVOD JINĚHO VLASTNIKA
- VODOVOD PLÁNOVANÝ K VYSTAVĚ - ZÁSOBNI A VÝTLAČNÝ RÁD
- VODOVOD PLÁNOVANÝ K VYSTAVĚ - ELEKTROPŘÍPOJKA
- VODOHOSPODÁŘSKÉ OBJEKTY NA VODOVODU (VČETNĚ PLÁNOVANÝCH)

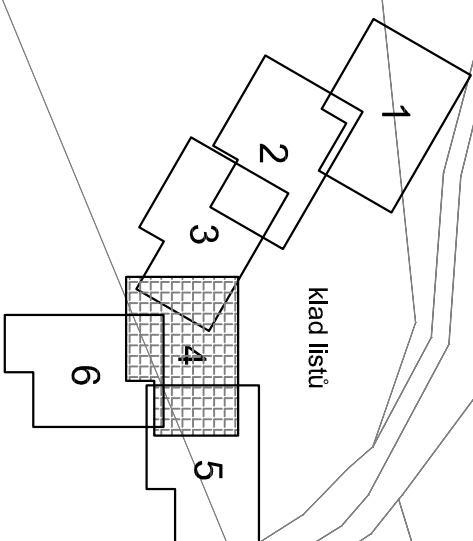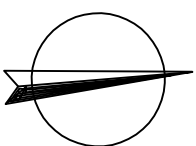

# LEVÍNSKÁ OLEŠNICE

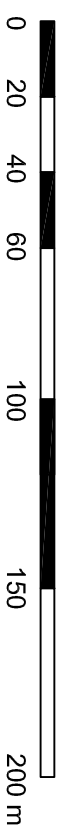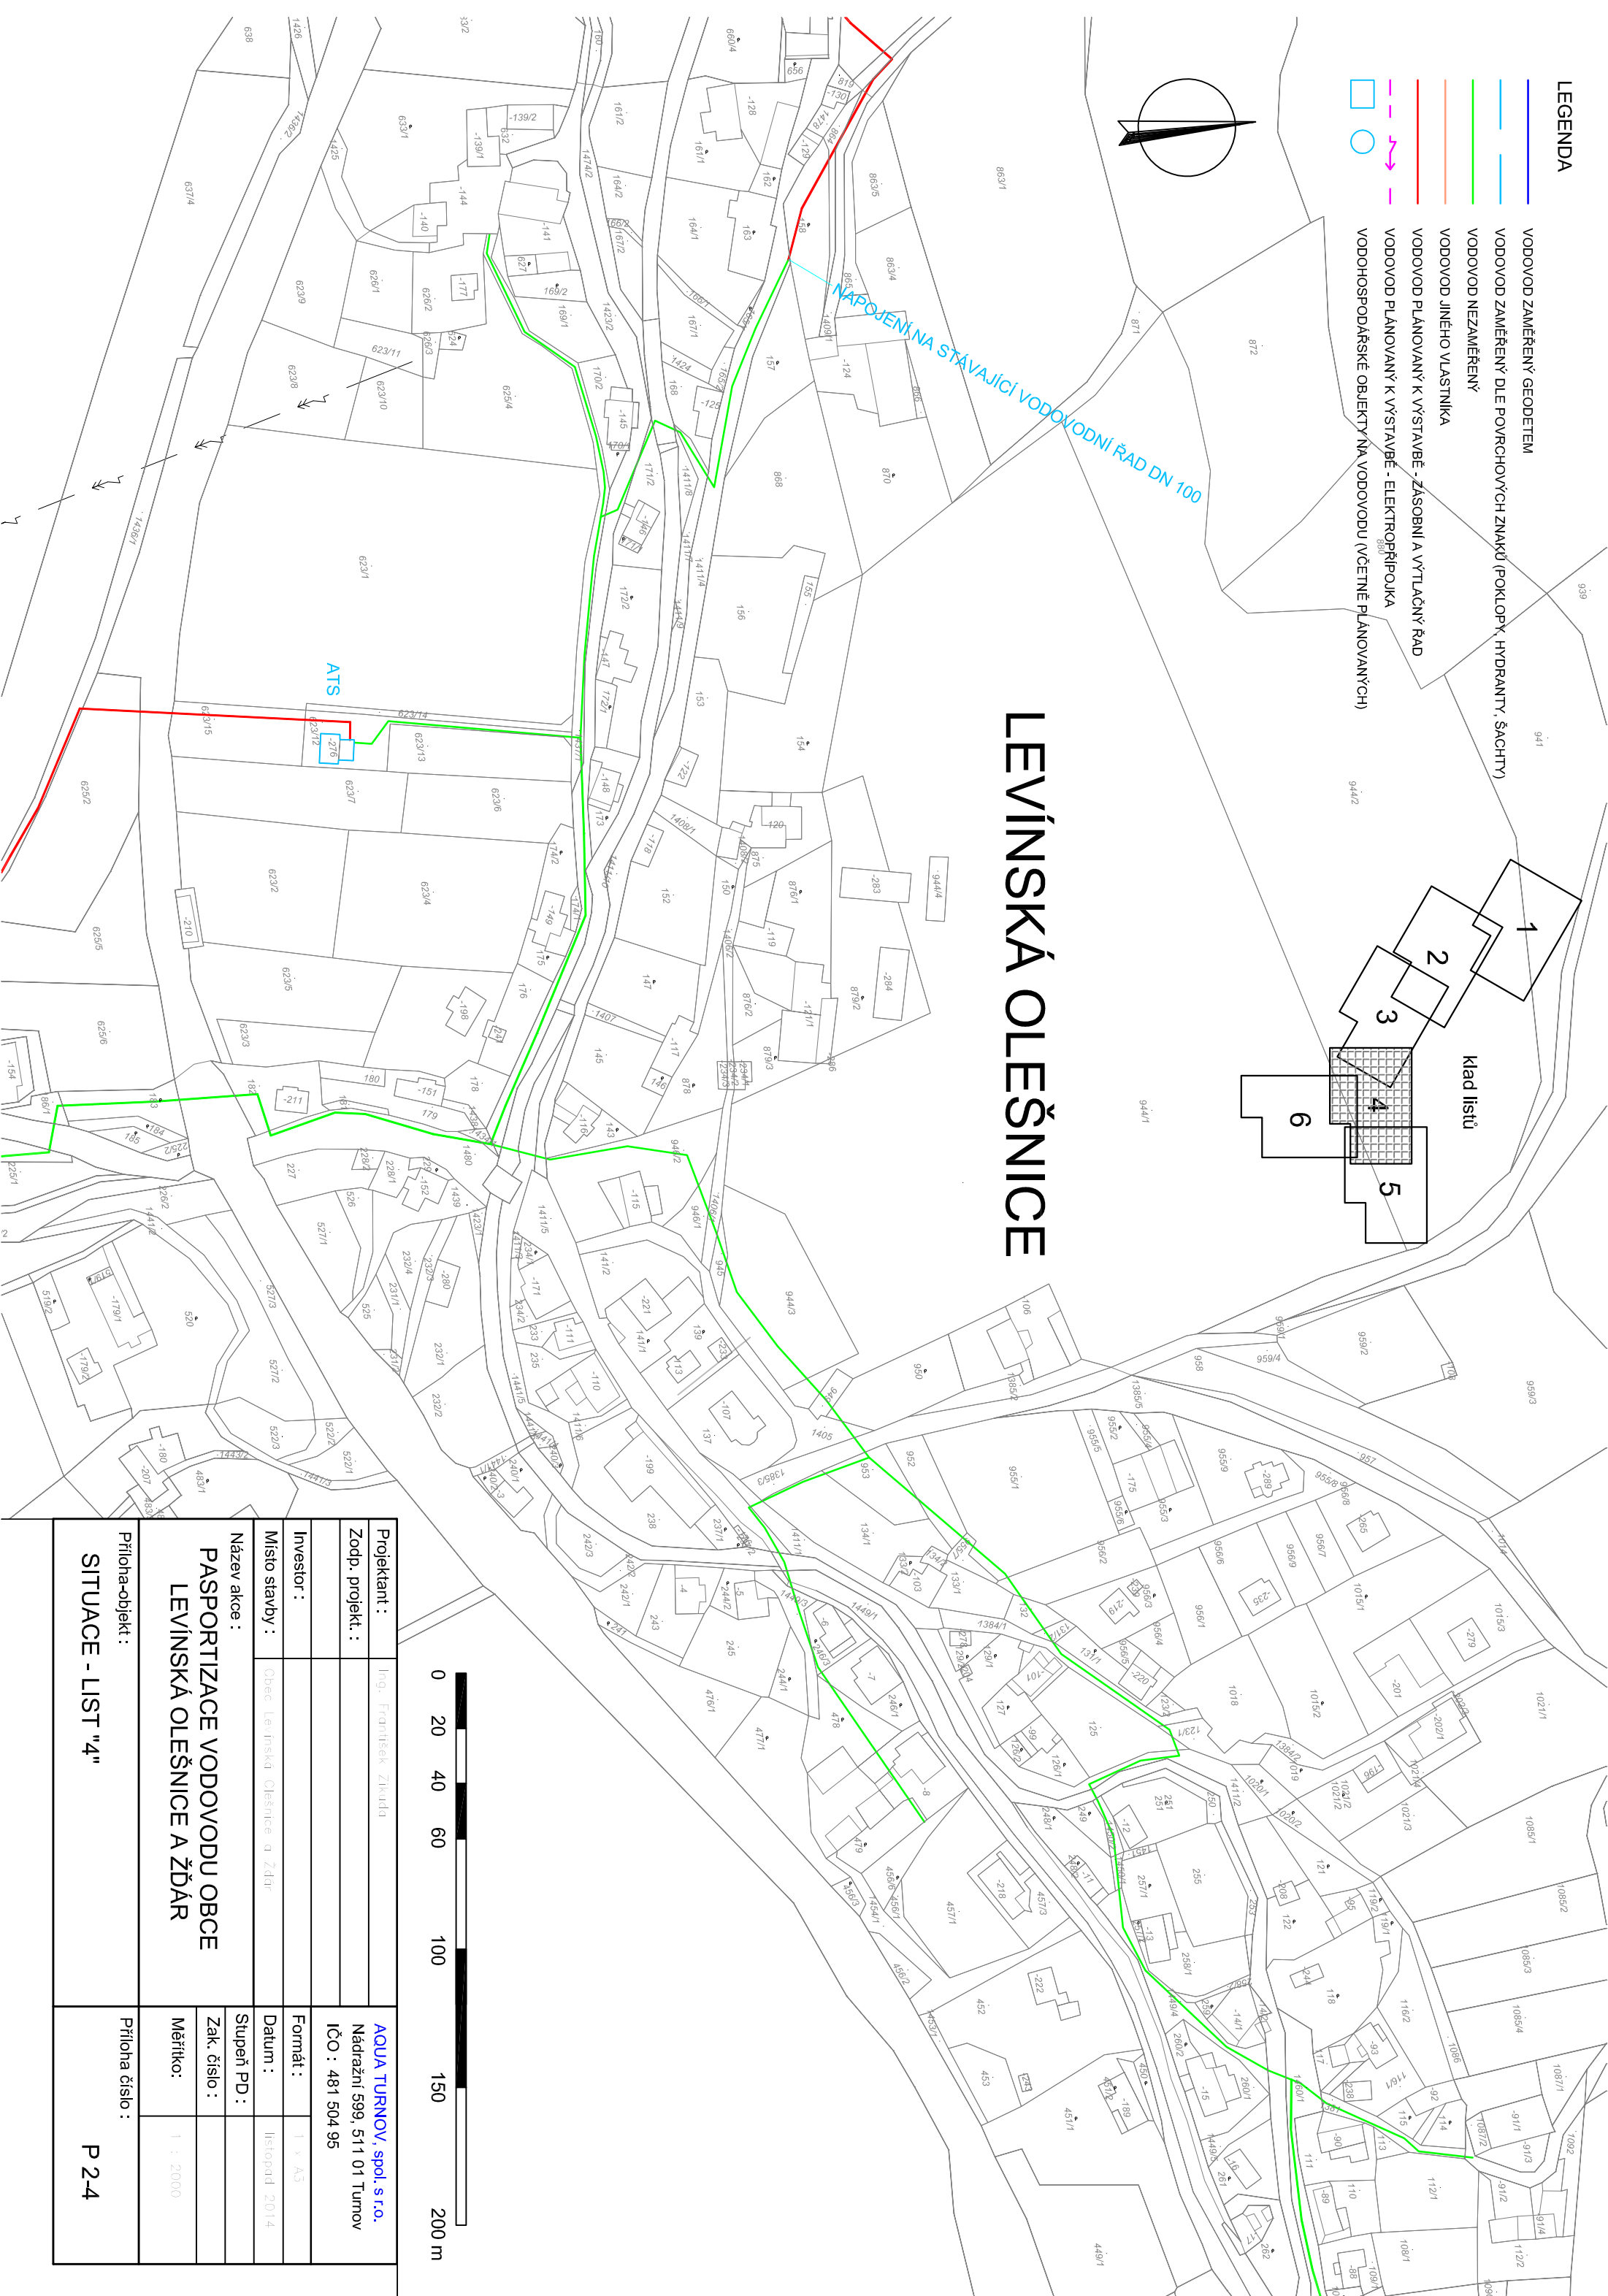


<b>Projektant :</b>	Ing. František Zikuda
<b>Zodp. projekt. :</b>	
<b>Investor :</b>	
<b>Místo stavby :</b>	Obec Levínská Olešnice u Žďaru
<b>Název akce :</b>	<b>PASPORTIZACE VODOVODŮ OBCE LEVÍNSKÁ OLEŠNICE A ŽDĀR</b>
<b>Formát :</b>	1 x A3
<b>Datum :</b>	listopad 2014
<b>Stupeň PD :</b>	
<b>Zak. číslo :</b>	
<b>Měřítko :</b>	1 : 2000
<b>Průloha-objekt :</b>	<b>Průloha číslo :</b>
<b>SITUACE - LIST "4"</b>	<b>P 2-4</b>

ATS

NÁPOJENÍ NA STÁVAJÍCÍ VODOVODNÍ RÁD DN 100

Klad listů

# ŽDĀR

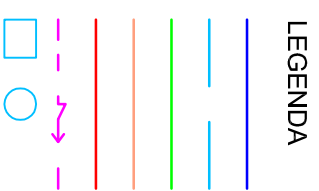
- LEGENDA**
- VODOVOD ZAMĚŘENÝ GEODETEM
  - VODOVOD ZAMĚŘENÝ DLE POVRCHOVÝCH ZNAKŮ (POKLOPY, HYDRANTY, ŠACHTY)
  - VODOVOD NEZAMĚŘENÝ
  - VODOVOD JINĚHO VLASTNÍKA
  - VODOVOD PLÁNOVANÝ K VÝSTAVĚ - ZÁSOBNÍ A VÝTLAČNÝ ŘÁD
  - VODOVOD PLÁNOVANÝ K VÝSTAVĚ - ELEKTROPŘÍPOJKA
  - VODOHOSPODÁŘSKÉ OBJEKTY NA VODOVODU (VČETNĚ PLÁNOVANÝCH)
- 

VZDUŠNÍKOVÝ VENTIL

ZÁSOBNÍ VODOVODNÍ ŘÁD DN 100  
PROJENÍ DO ŽDÁRU, DÉLKA = 1140 m

NAPOJENÍ NA STÁVAJÍCÍ VODOVODNÍ ŘÁD DN 100

## LEVÍNSKÁ OLEŠNICE

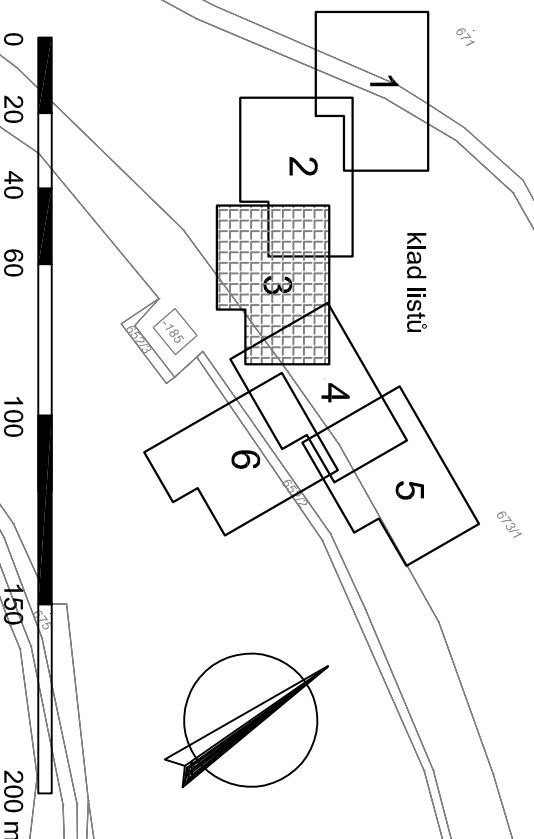



Projektant :	Ing. František Zikuda	AQUA TURNOV, spol. s r.o.
Zodp. projekt. :		Nádražní 599, 511 01 Turnov
Investor :		IČO : 481 504 95
Místo stavby :	Obec Levínská Olešnice a Ždár	Formát : 1 x A3
Název akce :	PASPORTIZACE VODOVODŮ OBCE LEVÍNSKÁ OLEŠNICE A ŽDĀR	Datum : listopad 2014
Stupeň PD :		Zak. číslo :
Měřítko :		1 : 2000
Průloha-objekt :		Průloha číslo :
SITUACE - LIST "3"		P 2-3

# ŽDĀR

NAPOJENÍ NA STAVAJÍCÍ VODOVODNÍ ŘÁD DN 60





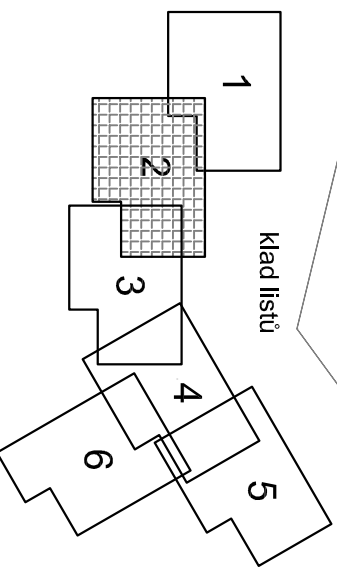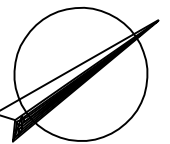


VZDUŠNÍKOVÝ VENTIL  
ZÁSOBNÍ VODOVODNÍ ŘÁD DN 100  
PROJENÍ DO ŽDĀRU, DÉLKA = 1140 m

- ### LEGENDA
- VODOVOD ZAMĚŘENÝ GEODETIEM
  - VODOVOD ZAMĚŘENÝ DLE POUVRCHOVÝCH ZNAKŮ (POKLOPY, HYDRANTY, ŠACHTY)
  - VODOVOD NEZAMĚŘENÝ
  - VODOVOD JINÉHO VLASTNÍKA
  - VODOVOD PLÁNOVANÝ K VÝSTAVĚ - ZÁSOBNÍ A VTLAČNÝ ŘÁD
  - VODOVOD PLÁNOVANÝ K VÝSTAVĚ - ELEKTROPŘÍPOJKA
  - VODOHOSPODÁRSKÉ OBJEKTY NA VODOVODU (VČETNĚ PLÁNOVANÝCH)
- 






Projektant :	Ing. František Zikuda	AQUA TURNOV, spol. s r.o.
Zodp. projekt. :		Nádražní 599, 511 01 Turnov
Investor :		IČO : 481 504 95
Místo stavby :	Obec Levínská Olešnice a Žďár	Formát : 1 x A3
Název akce :		Datum : listopad 2014
PASPORTIZACE VODOVODŮ OBCE LEVÍNSKÁ OLEŠNICE A ŽDĀR		Stupeň PD :
		Zak. číslo :
		Měřítko : 1 : 2000
Průloha-objekt :	SITUACE - LIST "2"	Průloha číslo : P 2-2

**LEGENDA**

-  VODOVOD ZAMĚŘENÝ GEODETEM
-  VODOVOD ZAMĚŘENÝ DLE POUZDROVÝCH ZNAKŮ (POKLOPY, HYDRANTY, ŠAČHTY)
-  VODOVOD NEZAMĚŘENÝ
-  VODOVOD JINÉHO VLASTNÍKA
-  VODOVOD PLÁNOVANÝ K VÝSTAVĚ - ZÁSOBNI A VÝTLAČNÝ ŘÁD
-  VODOVOD PLÁNOVANÝ K VÝSTAVĚ - ELEKTROPŘÍPOJKA
-  VODOHOSPODÁŘSKÉ OBJEKTY NA VODOVODU (VČETNĚ PLÁNOVANÝCH)

# ŽĎĀR

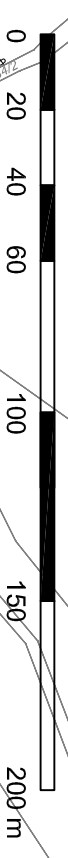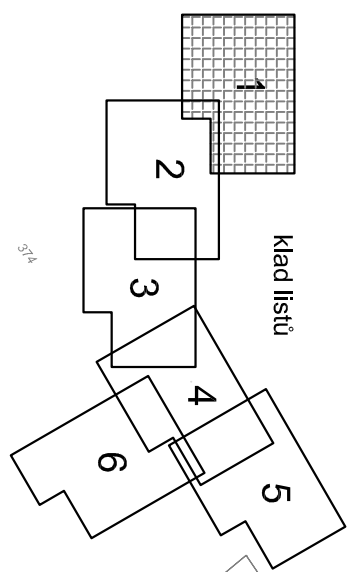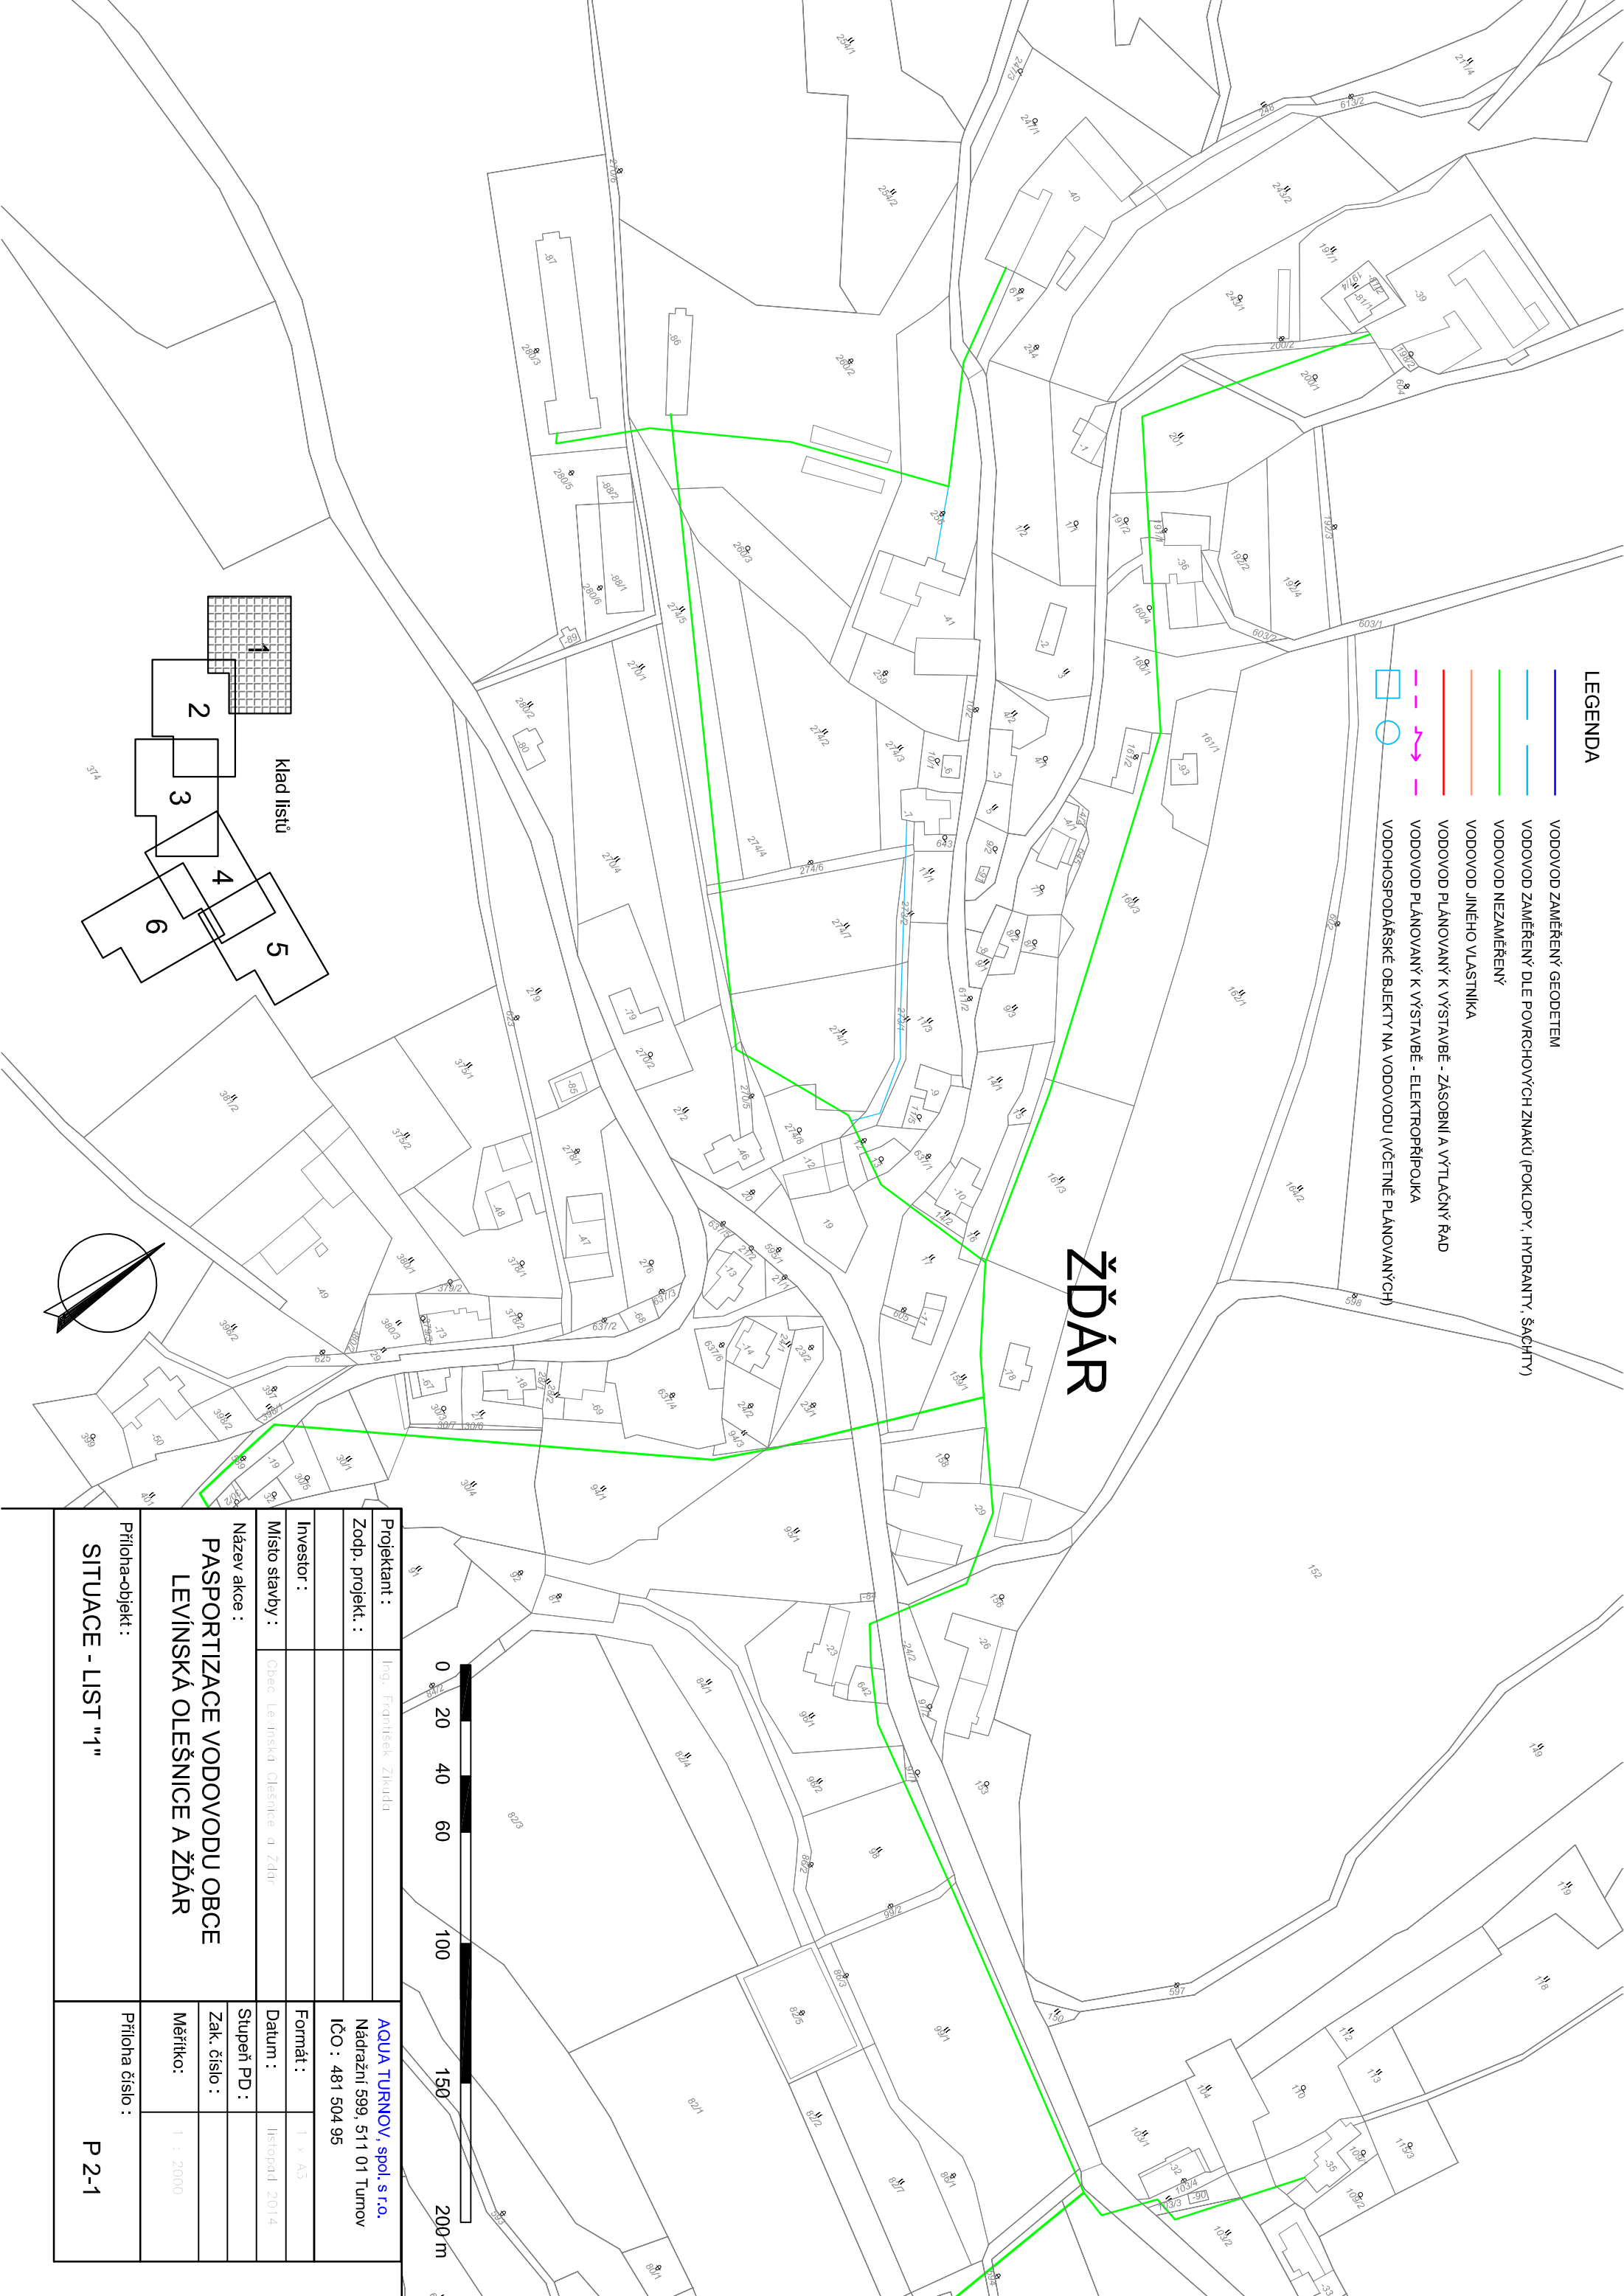

<b>Projektant :</b>	Ing. František Zikuda	<b>AQUA TURNOV, spol. s r.o.</b>
<b>Zodp. projekt. :</b>		Nádražní 599, 511 01 Turnov
<b>Investor :</b>		IČO : 481 504 95
<b>Místo stavby :</b>	Obec Levínská Olešnice a Žďár	<b>Formát :</b> 1 x A3
<b>Název akce :</b>	<b>PASPORTIZACE VODOVODŮ OBCE LEVÍNSKÁ OLEŠNICE A ŽĎĀR</b>	<b>Datum :</b> listopad 2014
<b>Stupeň PD :</b>		<b>Zak. číslo :</b>
<b>Měřítko :</b>	1 : 2000	<b>Měřítko :</b> 1 : 2000
<b>Průloha-objekt :</b>	<b>SITUACE - LIST "1"</b>	<b>Průloha číslo :</b> P 2-1