

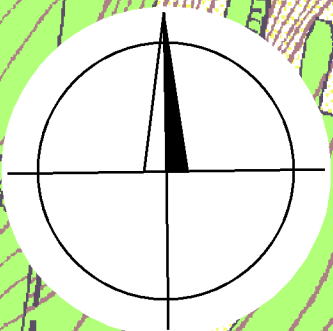


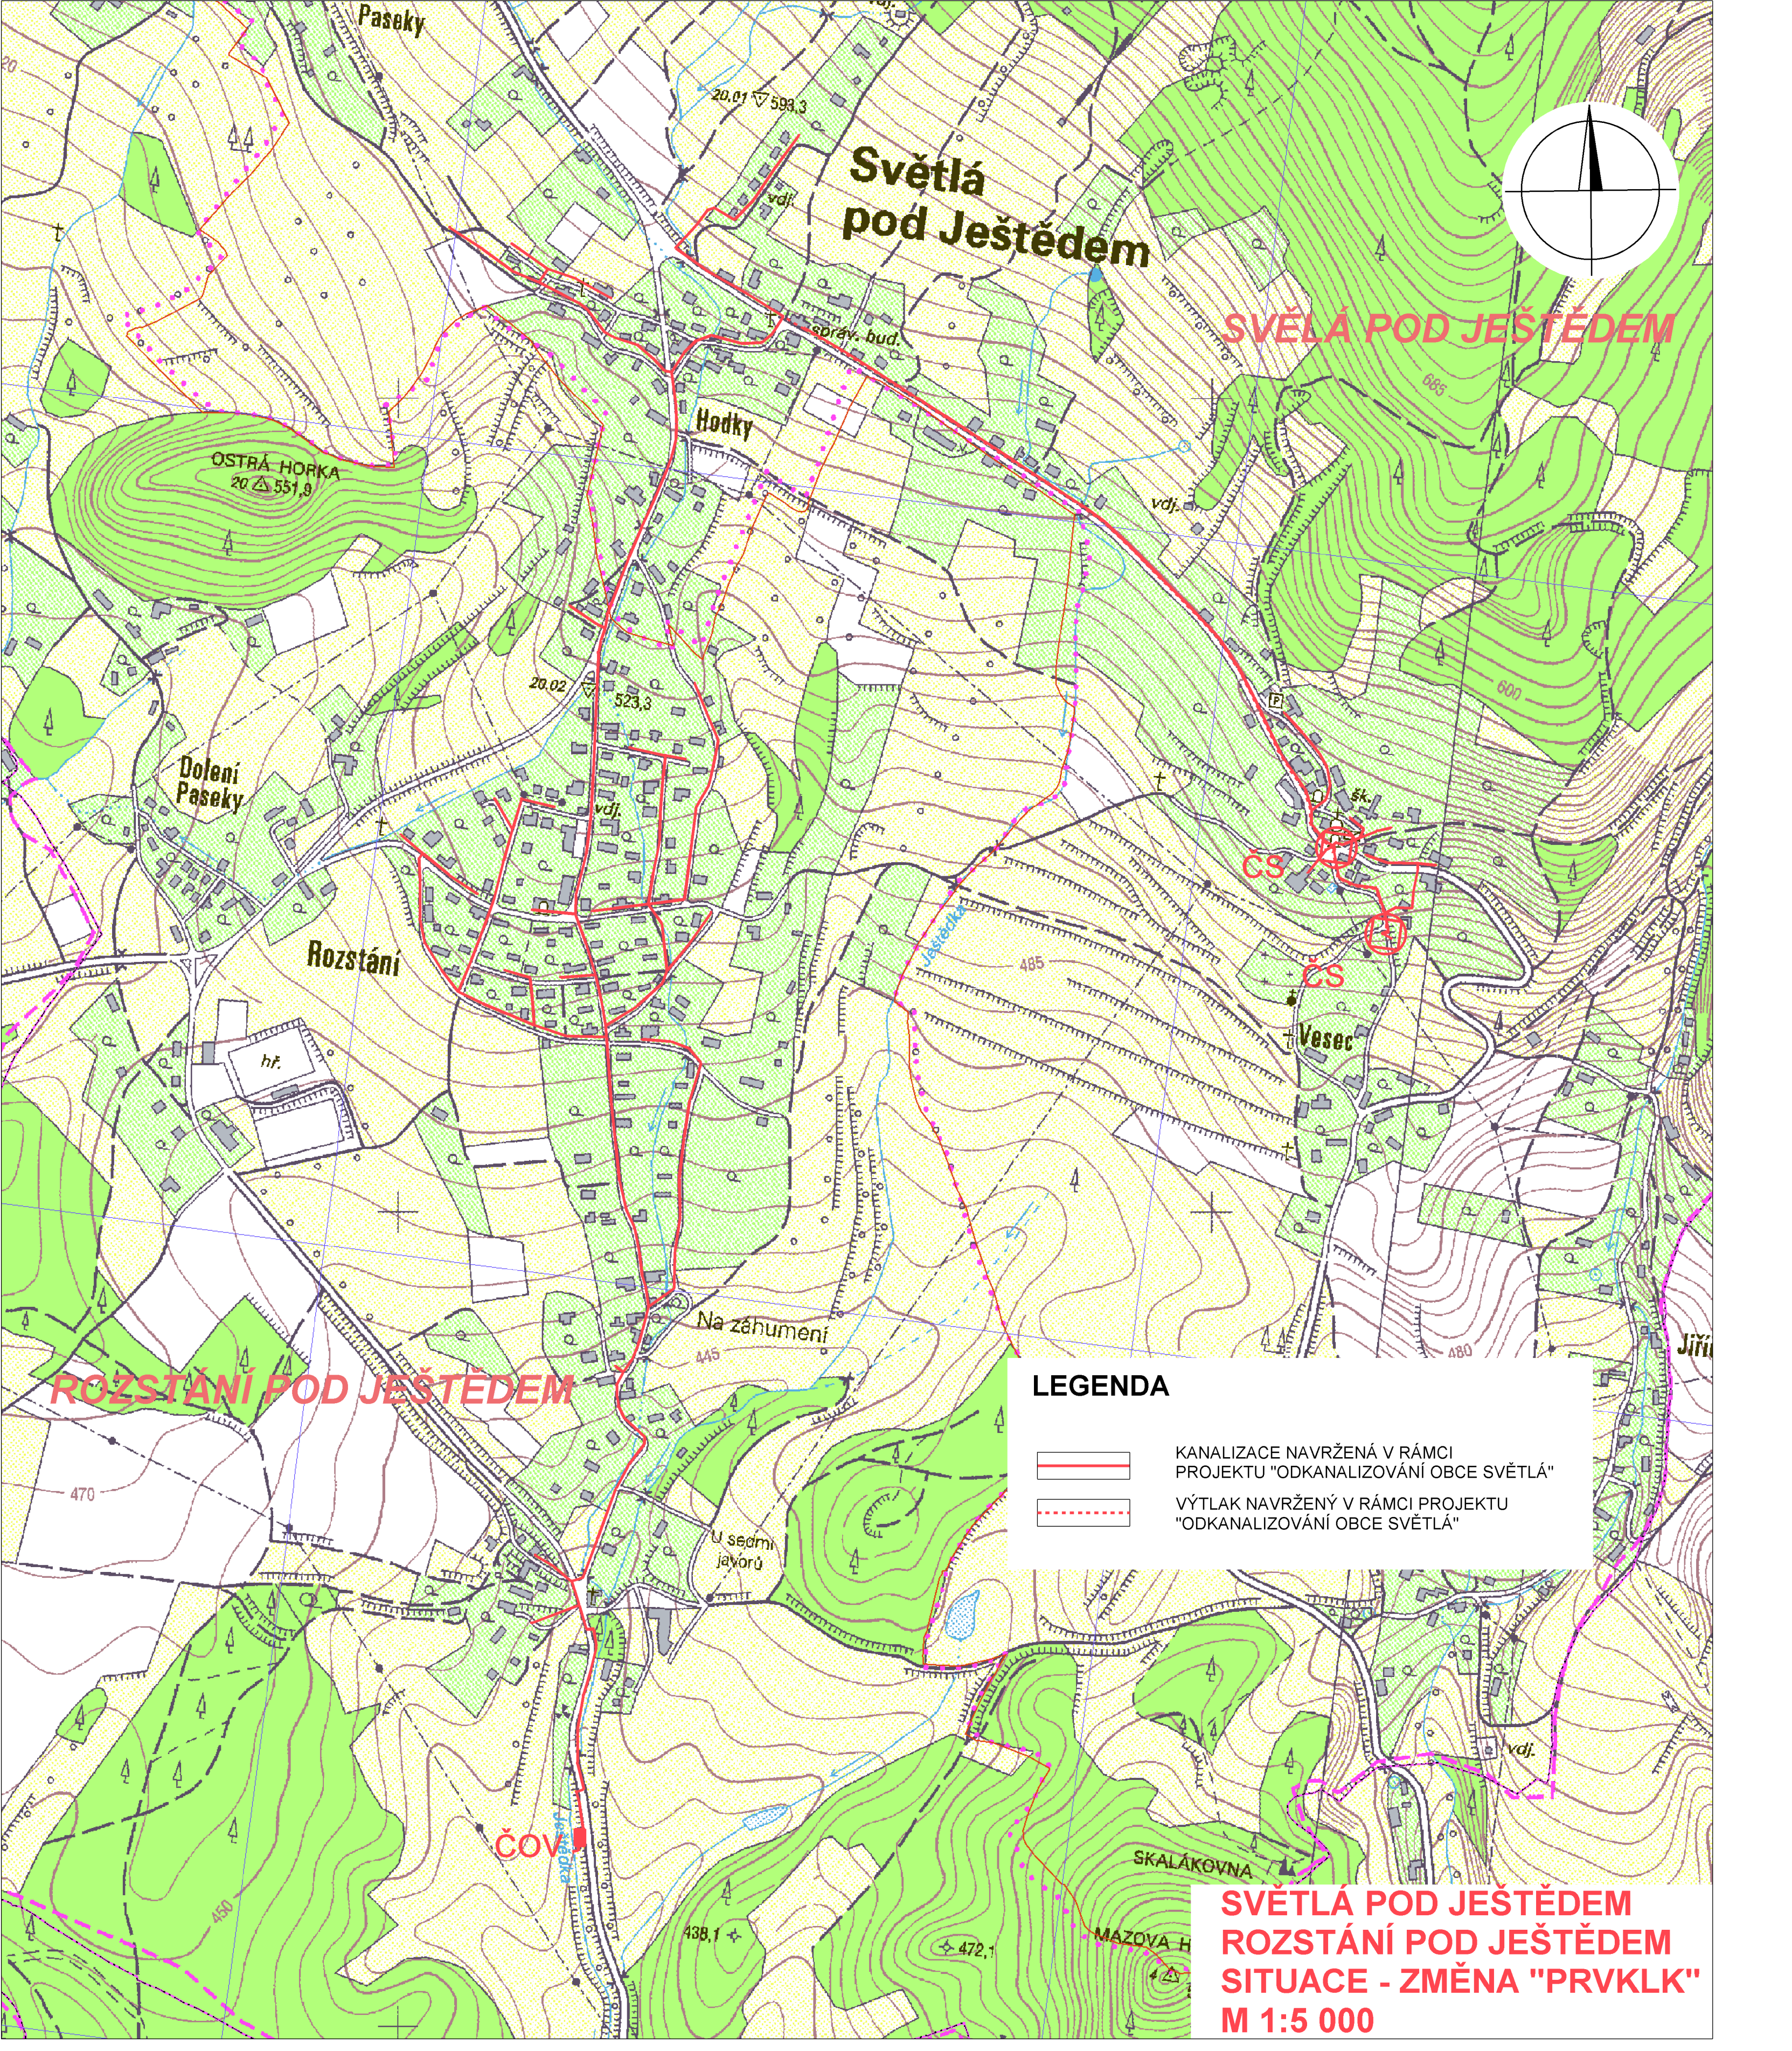

LEGENDA

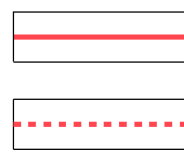

KANALIZACE NAVRŽENÁ V RÁMCI
PROJEKTU "ODKANALIZOVÁNÍ OBCE SVĚTLÁ"

VÝTLAK NAVRŽENÝ V RÁMCI PROJEKTU
"ODKANALIZOVÁNÍ OBCE SVĚTLÁ"

**SVĚTLÁ POD JEŠTĚDEM
ROZSTÁNÍ POD JEŠTĚDEM
SITUACE - ZMĚNA "PRVKLK"
M 1:5 000**