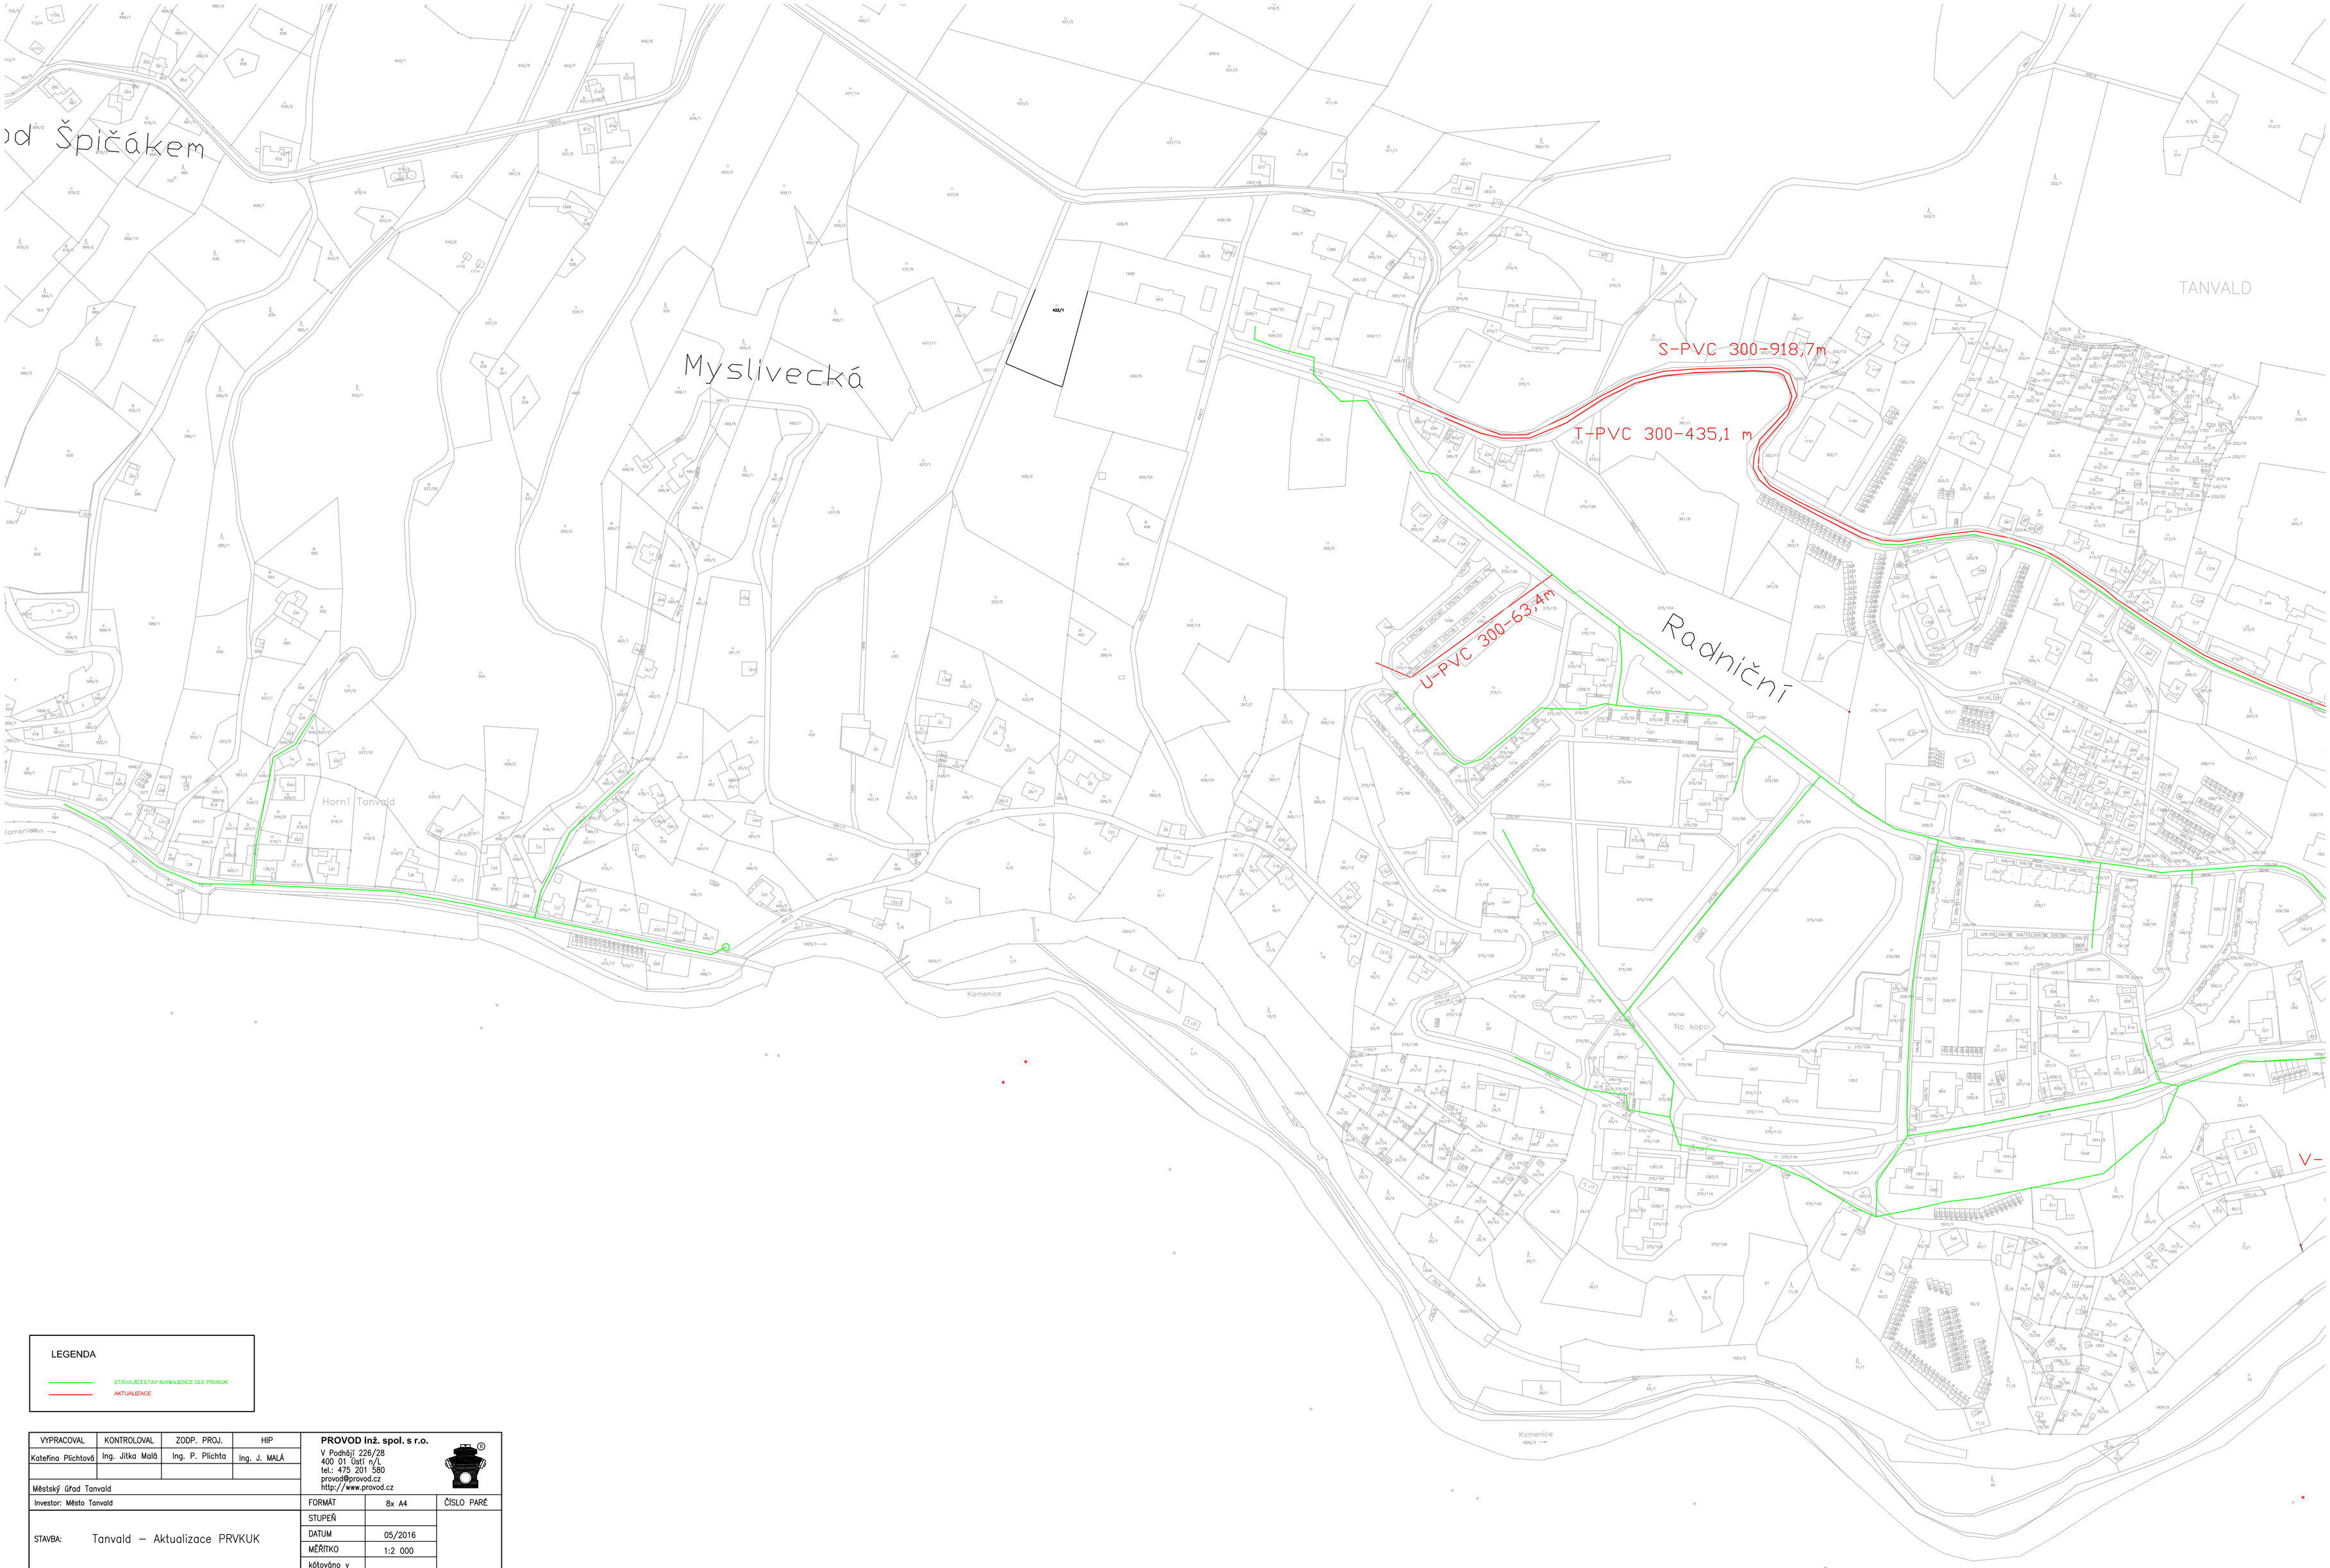

LEGENDA

STÁVAJÍCÍ STAV KANALIZACE DLE PRVKUK

AKTUALIZACE

VYPRACOVAL	KONTROLOVAL	ZODP. PROJ.	HIP
Kateřina Plichtová	Ing. Jitka Malá	Ing. P. Plichta	Ing. J. MALÁ

Městský Úřad Tanvald

Investor: Město Tanvald

STAVBA: Tanvald – Aktualizace PRVKUK

SITUAČNÍ VÝKRES ŠIRŠÍCH VZTAHŮ
SITUACE č. 1

PROVOD inž. spol. s r.o.
V Podhájí 226/28
400 01 Ústí n/L
tel.: 475 201 580
provod@provod.cz
http://www.provod.cz

FORMÁT	8x A4	ČÍSLO PARÉ
STUPEŇ		
DATUM	05/2016	
MĚŘÍTKO	1:2 000	
kótováno v		
Č. ZAKÁZKY	2015/42	
Č. VÝKRESU	C.1.1	

VYPRACOVAL	KONTROLOVAL	ZODP. PROJ.	HIP
Kateřina Plichtová	Ing. Jitka Malá	Ing. P. Plichta	Ing. J. MALÁ

Městský úřad Tanvald

Investor: Město Tanvald

PROVOD inž. spol. s r.o.
V Podhájí 226/28
400 01 Ústí n/L
tel.: 475 201 580
provod@provod.cz
http://www.provod.cz

FORMÁT	8x A4	ČÍSLO PARÉ
STUPEŇ		
DATUM	05/2016	
MĚŘÍTKO	1:2 000	
kótováno v		
Č. ZAKÁZKY	2015/42	
Č. VÝKRESU	C.1.2	

STAVBA: Tanvald – Aktualizace PRVKUK

SITUAČNÍ VÝKRES ŠIRŠÍCH VZTAHŮ
SITUACE č. 2

LEGENDA

- STÁVAJÍCÍ STAV KANALIZACE DLE PRVKUK
- AKTUALIZACE

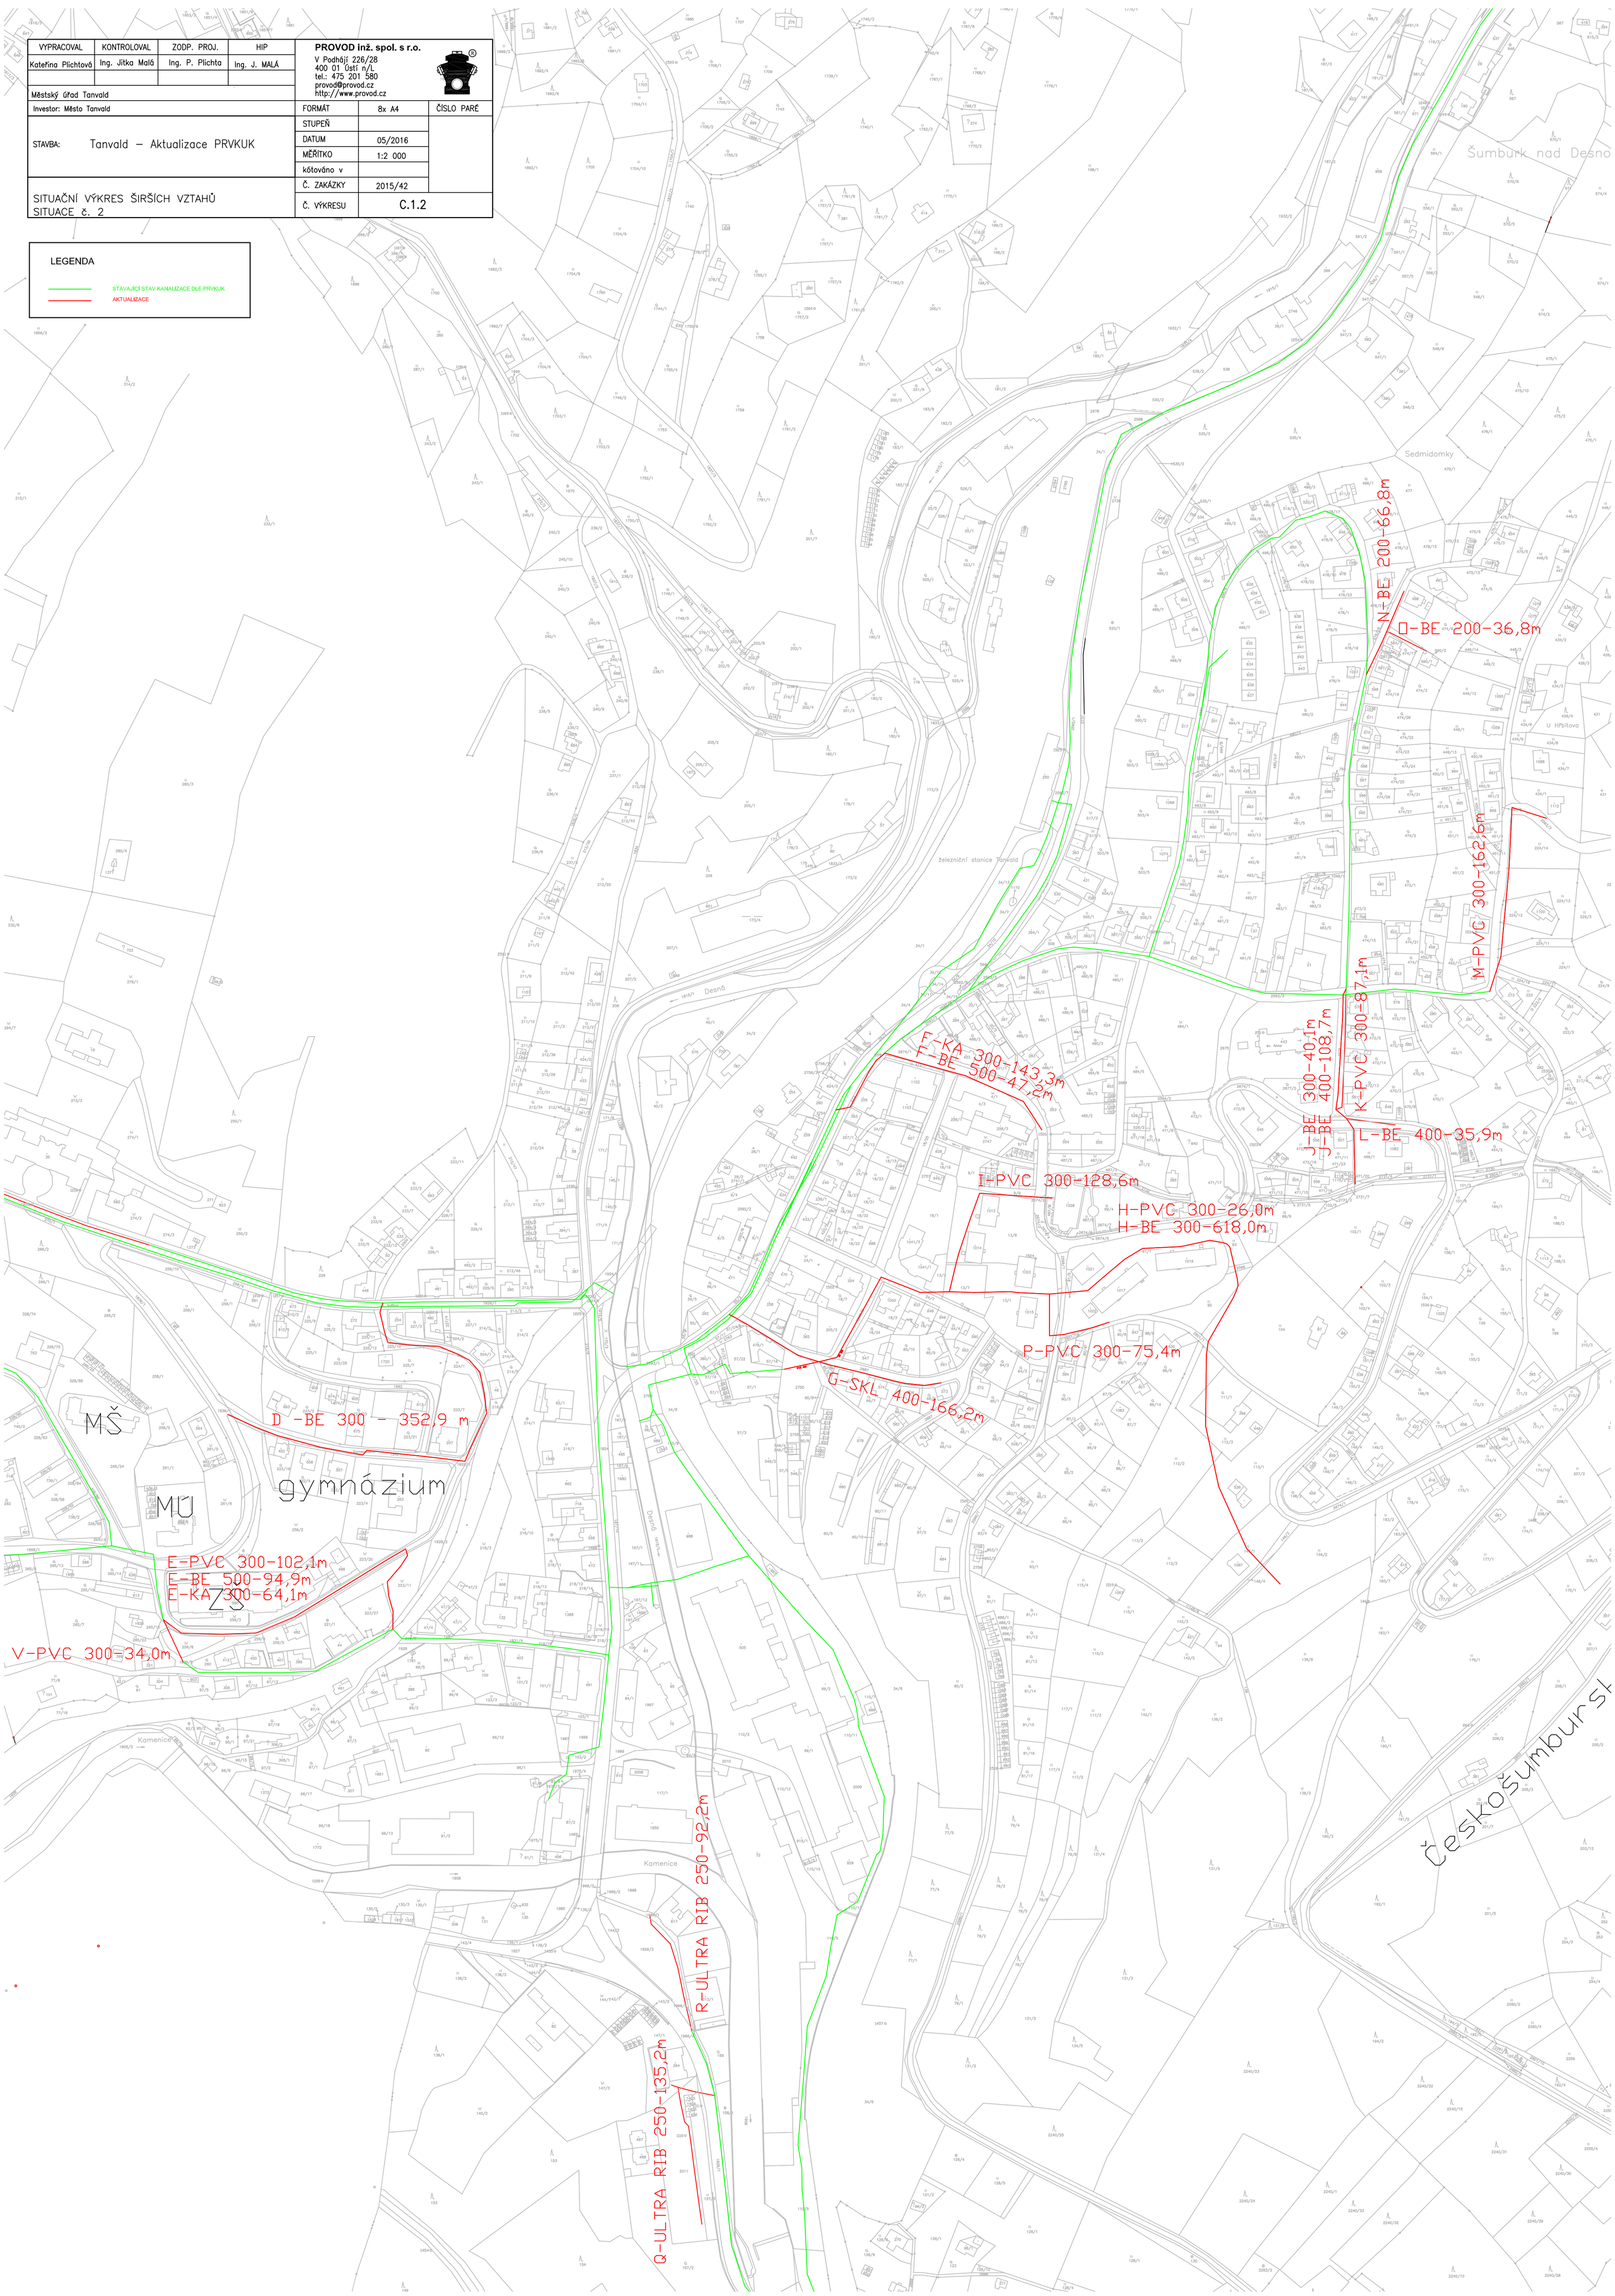

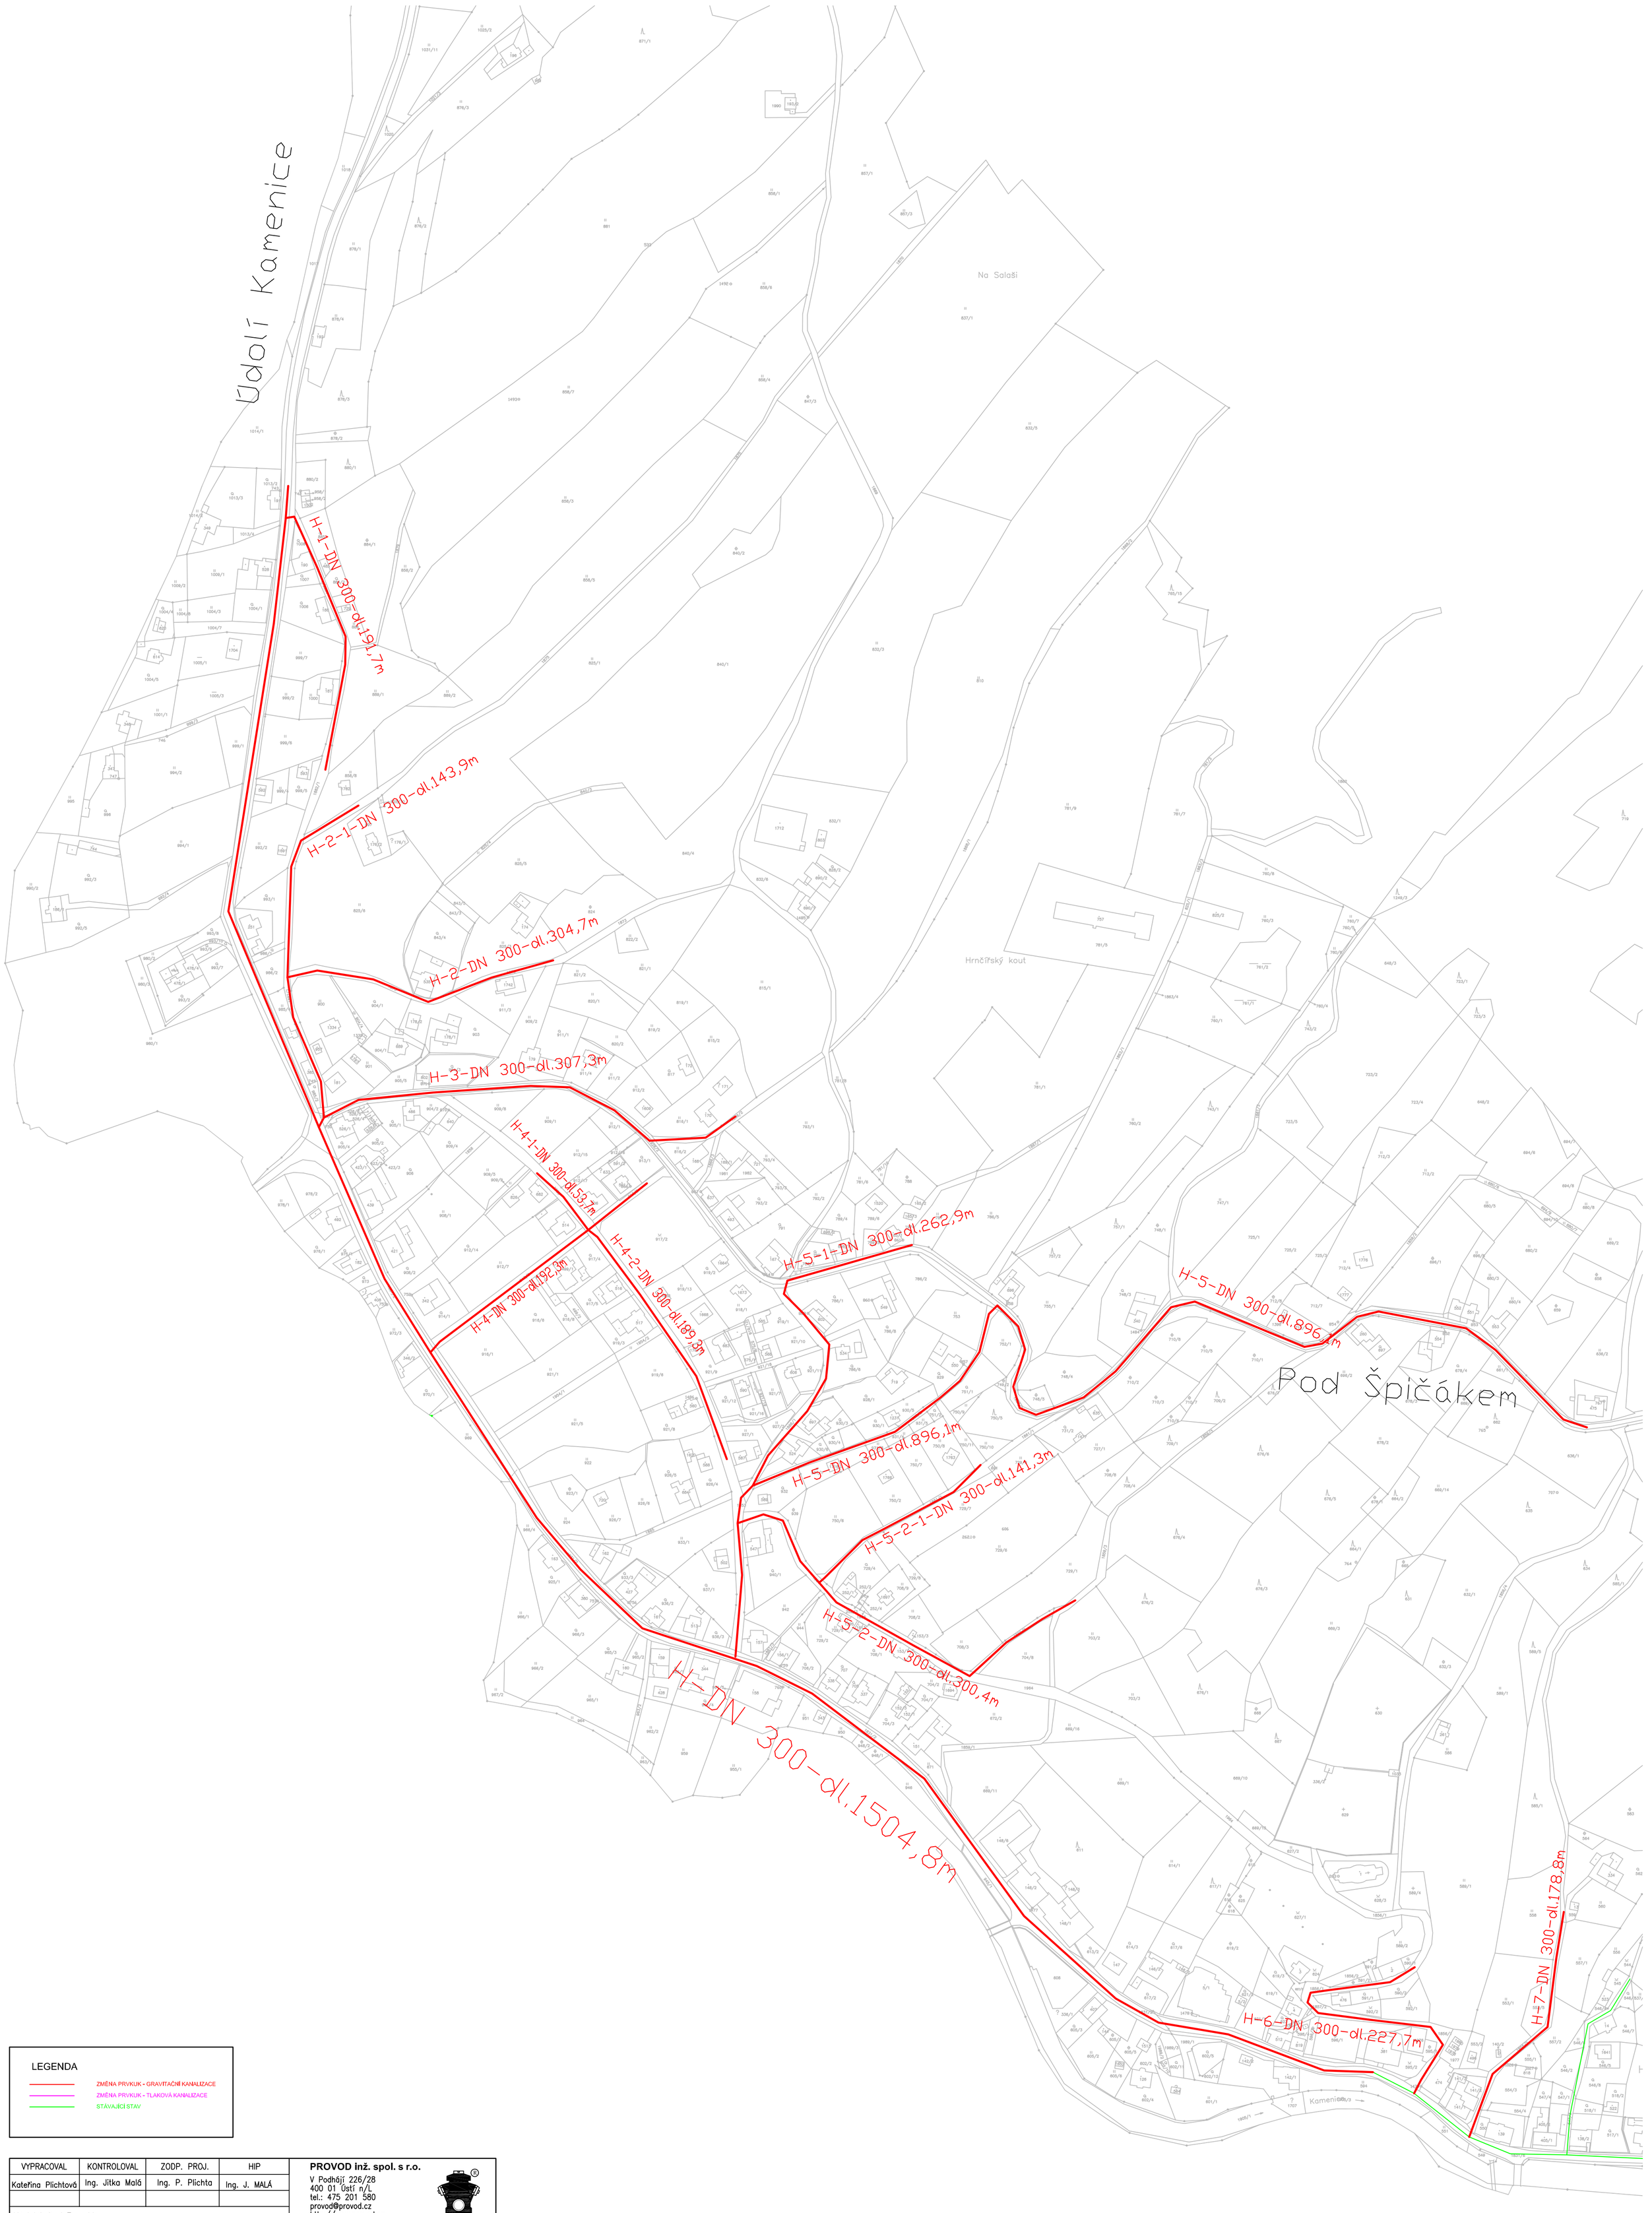

LEGENDA

- ZMĚNA PRVKUK - GRAVITAČNÍ KANALIZACE
- ZMĚNA PRVKUK - TLAKOVÁ KANALIZACE
- STÁVAJÍCÍ STAV

VYPRACOVAL	KONTROLOVAL	ZODP. PROJ.	HIP
Kateřina Plichtová	Ing. Jitka Malá	Ing. P. Plichta	Ing. J. MALÁ

Městský úřad Tanvald

Investor: Město Tanvald

STAVBA: Tanvald – Změna PRVKUK

SITUAČNÍ VÝKRES ŠIRŠÍCH VZTAHŮ
SITUACE č. 1

PROVOD inž. spol. s r.o.
V Podhájí 226/28
400 01 Ústí n/L
tel.: 475 201 580
provod@provod.cz
http://www.provod.cz

FORMÁT		ČÍSLO PARÉ
STUPEŇ		
DATUM	05/2016	
MĚŘÍTKO		
kótováno v		
Č. ZAKÁZKY	2015/42	
Č. VÝKRESU	C.1.1	

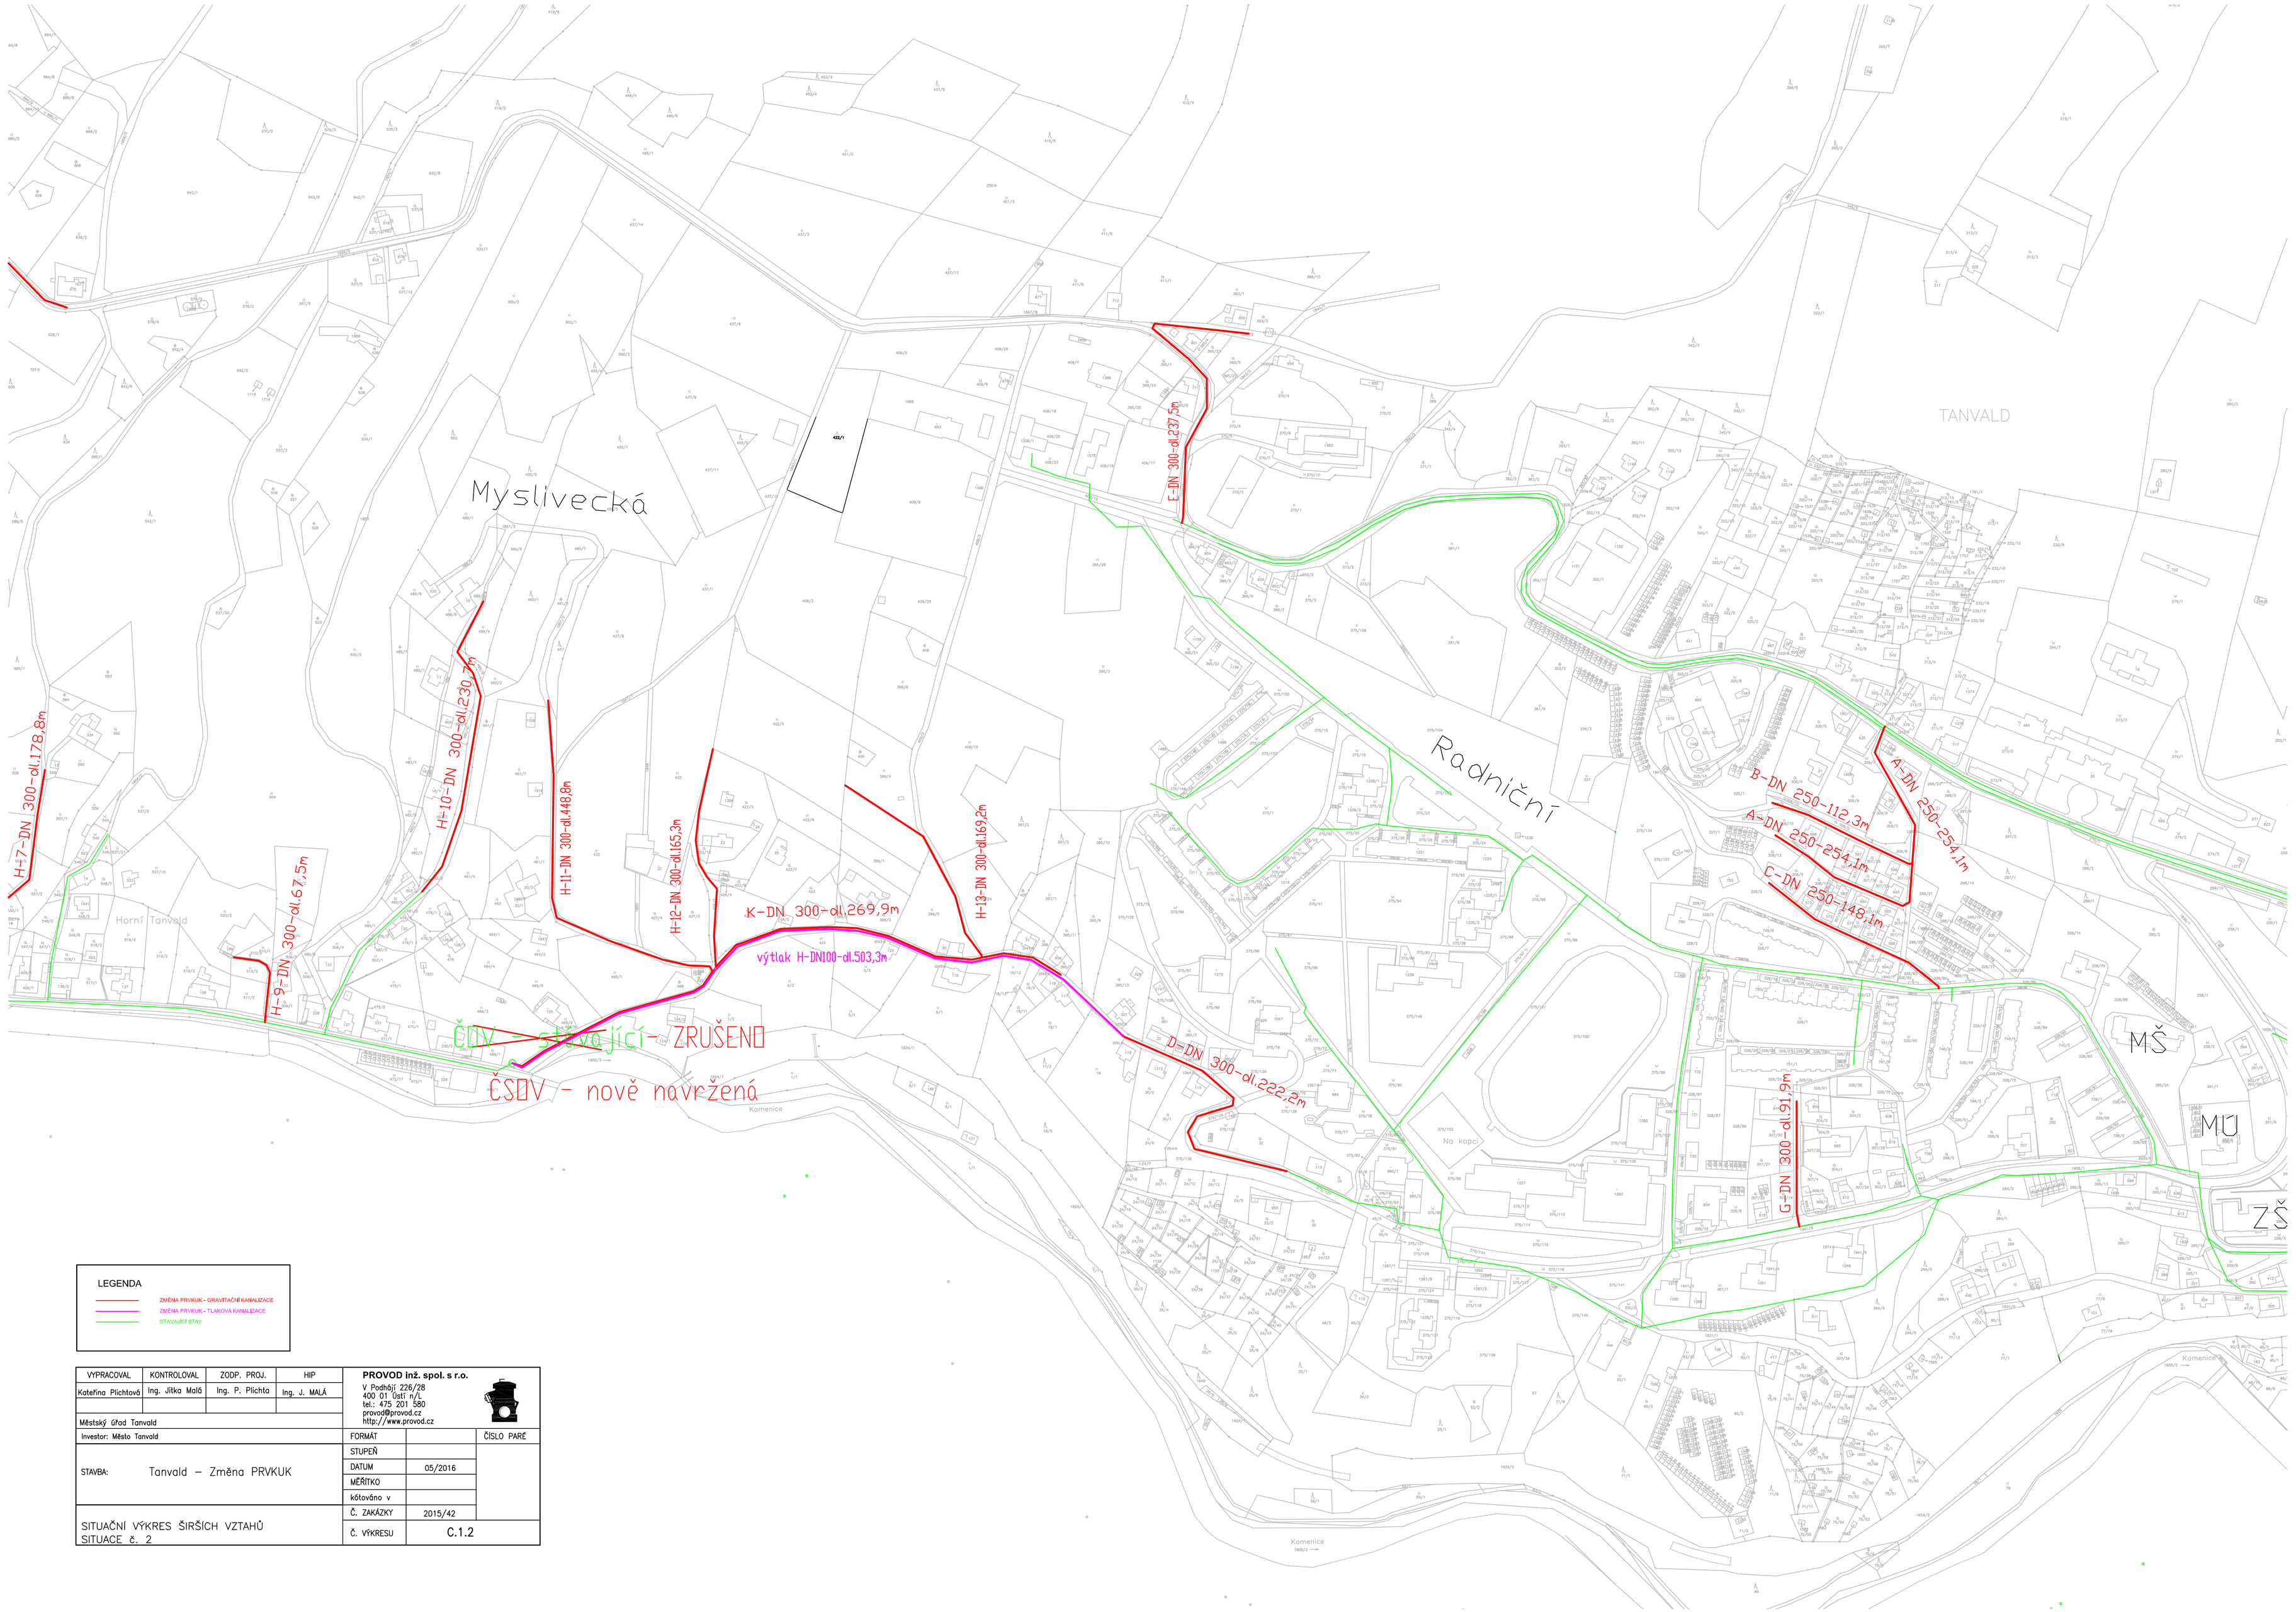

LEGENDA

- ZMĚNA PRVKUK - GRAVITAČNÍ KANALIZACE
- ZMĚNA PRVKUK - TLAKOVÁ KANALIZACE
- STÁVAJÍCÍ STAV

VYPRACOVAL	KONTROLOVAL	ZODP. PROJ.	HIP
Kateřina Plichtová	Ing. Jitka Malá	Ing. P. Plichta	Ing. J. MALÁ

Městský úřad Tanvald

Investor: Město Tanvald

STAVBA: Tanvald – Změna PRVKUK

SITUAČNÍ VÝKRES ŠIRŠÍCH VZTAHŮ
SITUACE č. 2

PROVOD inž. spol. s r.o.
V Podhájí 226/28
400 01 Ústí n/L
tel.: 475 201 580
provod@provod.cz
http://www.provod.cz

FORMÁT		ČÍSLO PARÉ
STUPEŇ		
DATUM	05/2016	
MĚŘÍTKO		
kótováno v		
Č. ZAKÁZKY	2015/42	
Č. VÝKRESU	C.1.2	

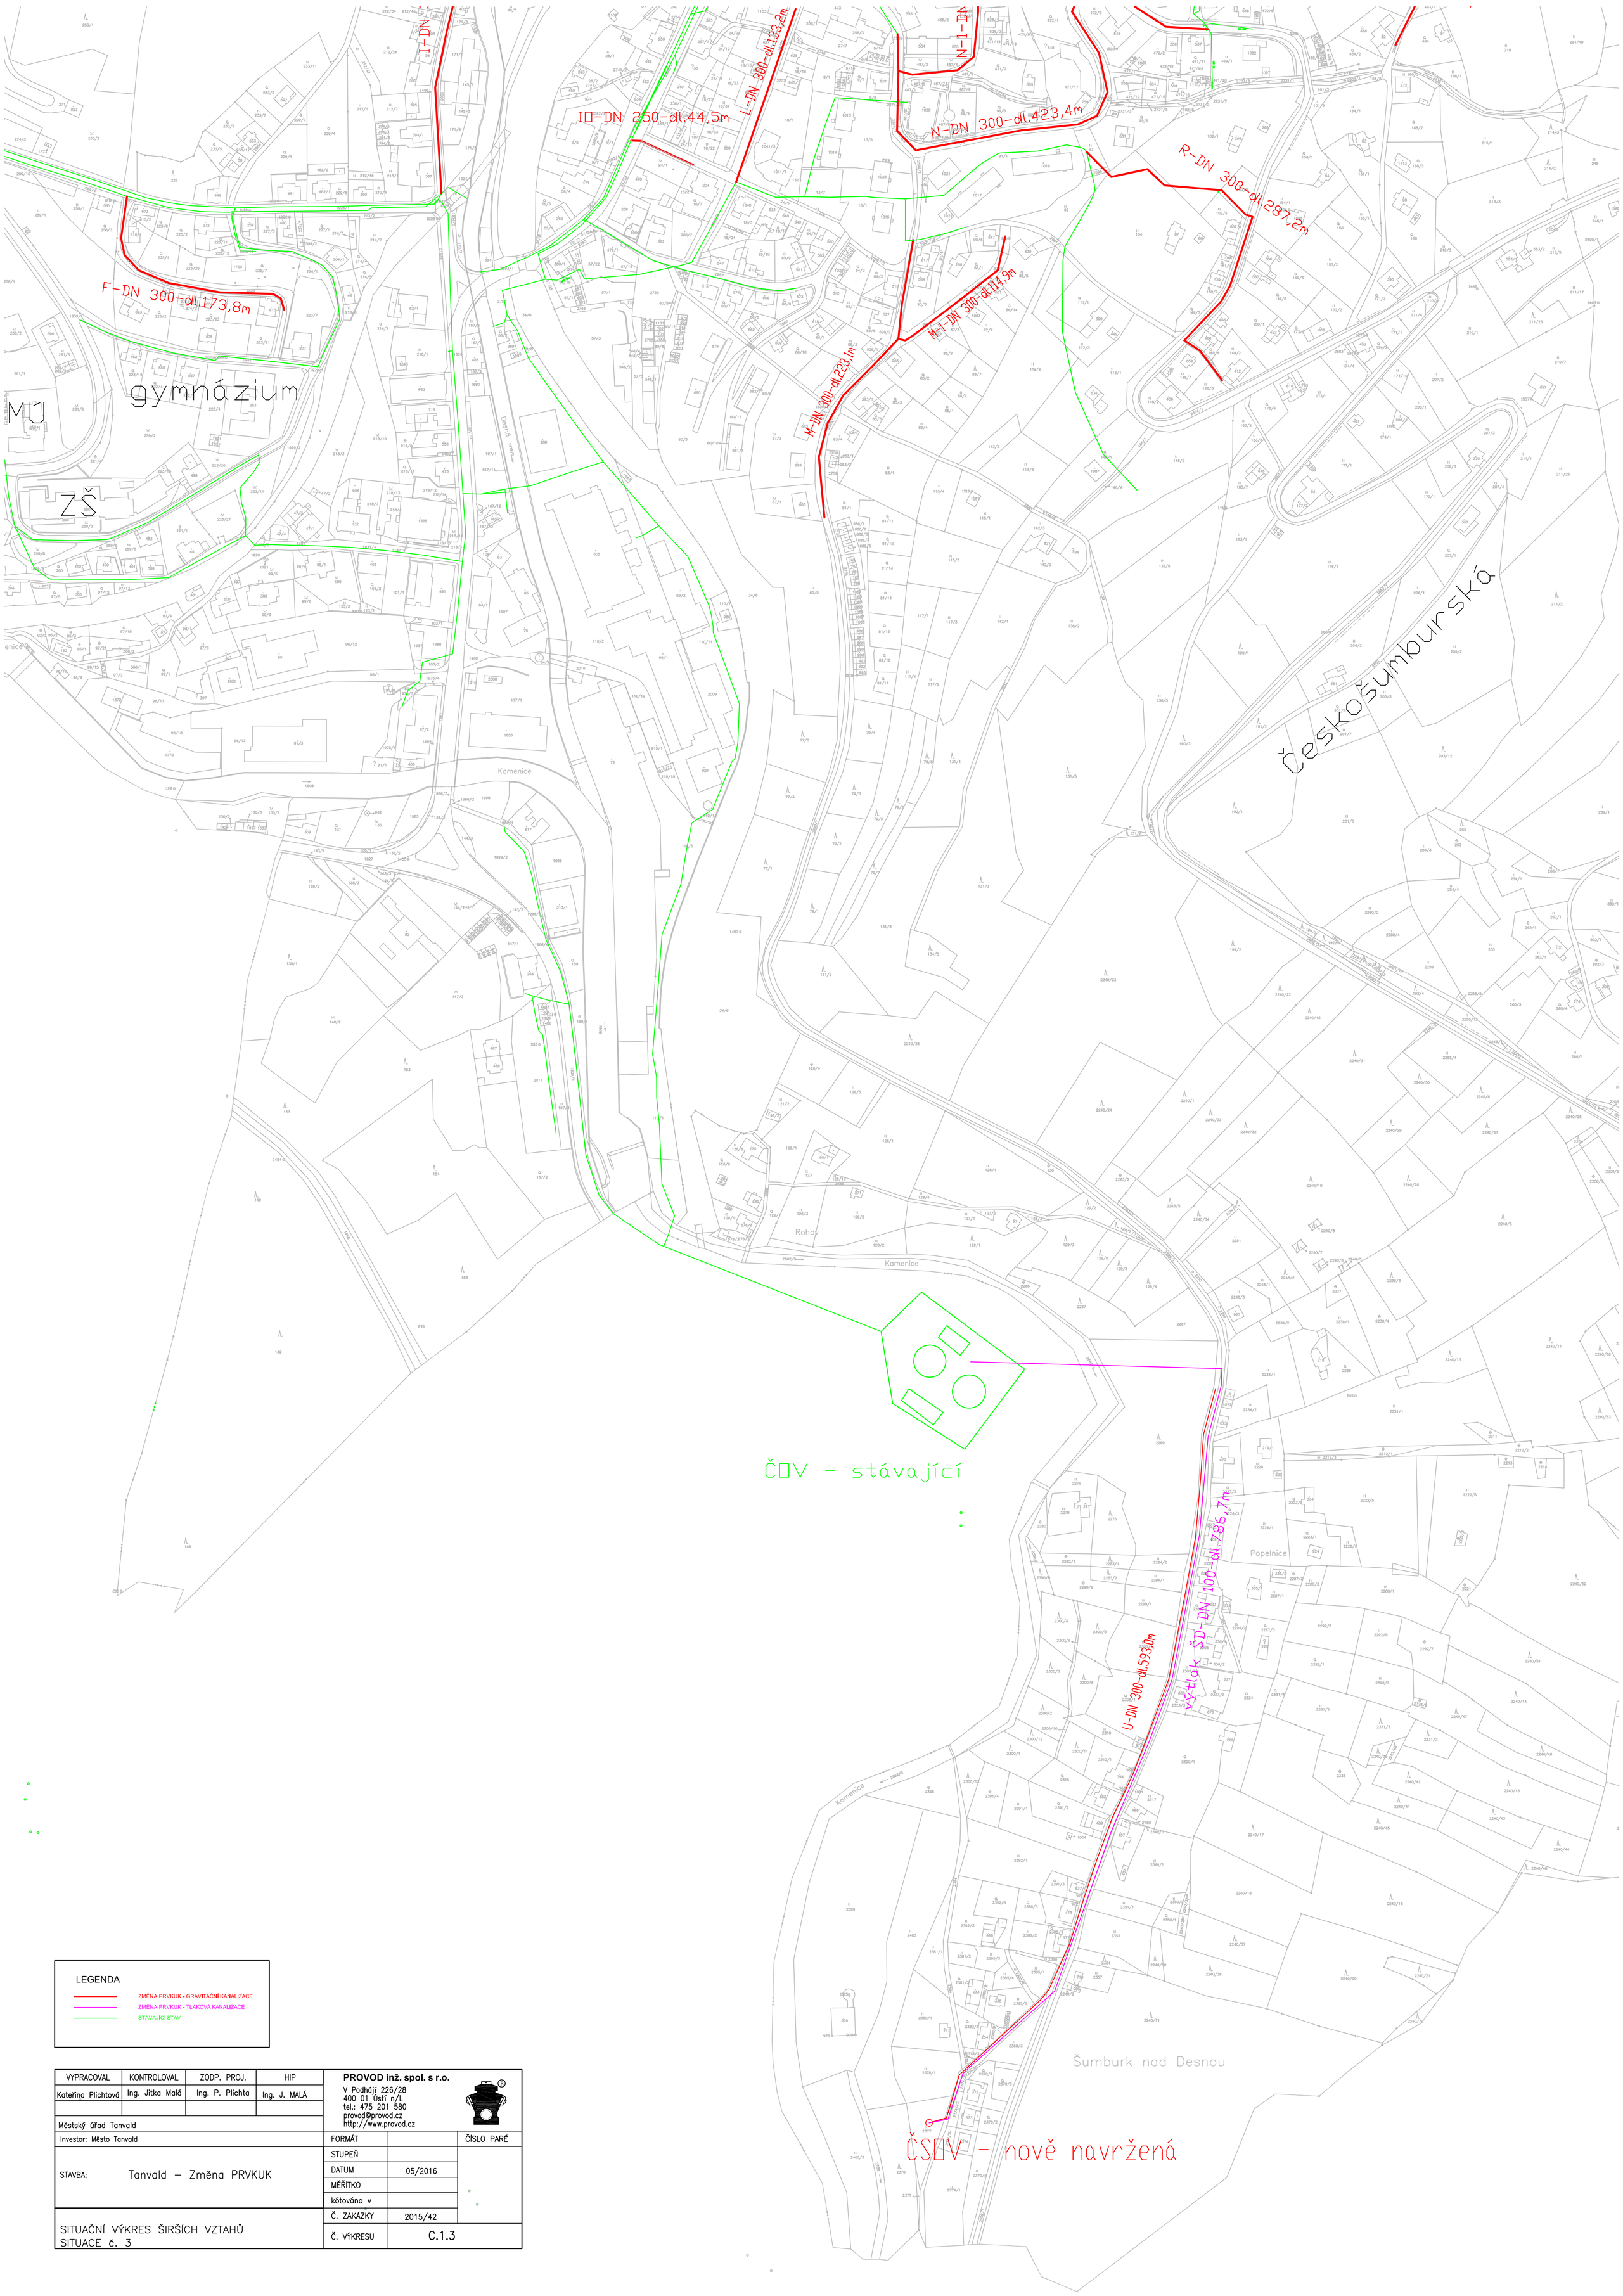

LEGENDA

- ZMĚNA PRVKUK - GRAVITAČNÍ KANALIZACE
- ZMĚNA PRVKUK - TLAKOVÁ KANALIZACE
- STÁVAJÍCÍ STAV

VYPRACOVAL	KONTROLOVAL	ZODP. PROJ.	HIP
Kateřina Plichtová	Ing. Jitka Malá	Ing. P. Plichta	Ing. J. MALÁ

Městský úřad Tanvald

Investor: Město Tanvald

STAVBA: Tanvald – Změna PRVKUK

SITUAČNÍ VÝKRES ŠIRŠÍCH VZTAHŮ
SITUACE č. 3

PROVOD inž. spol. s r.o.
V Podhájí 226/28
400 01 Ústí n/L
tel.: 475 201 580
provod@provod.cz
http://www.provod.cz

FORMÁT		ČÍSLO PARÉ
STUPEŇ		
DATUM	05/2016	
MĚŘÍTKO		
kótováno v		
Č. ZAKÁZKY	2015/42	
Č. VÝKRESU	C.1.3	

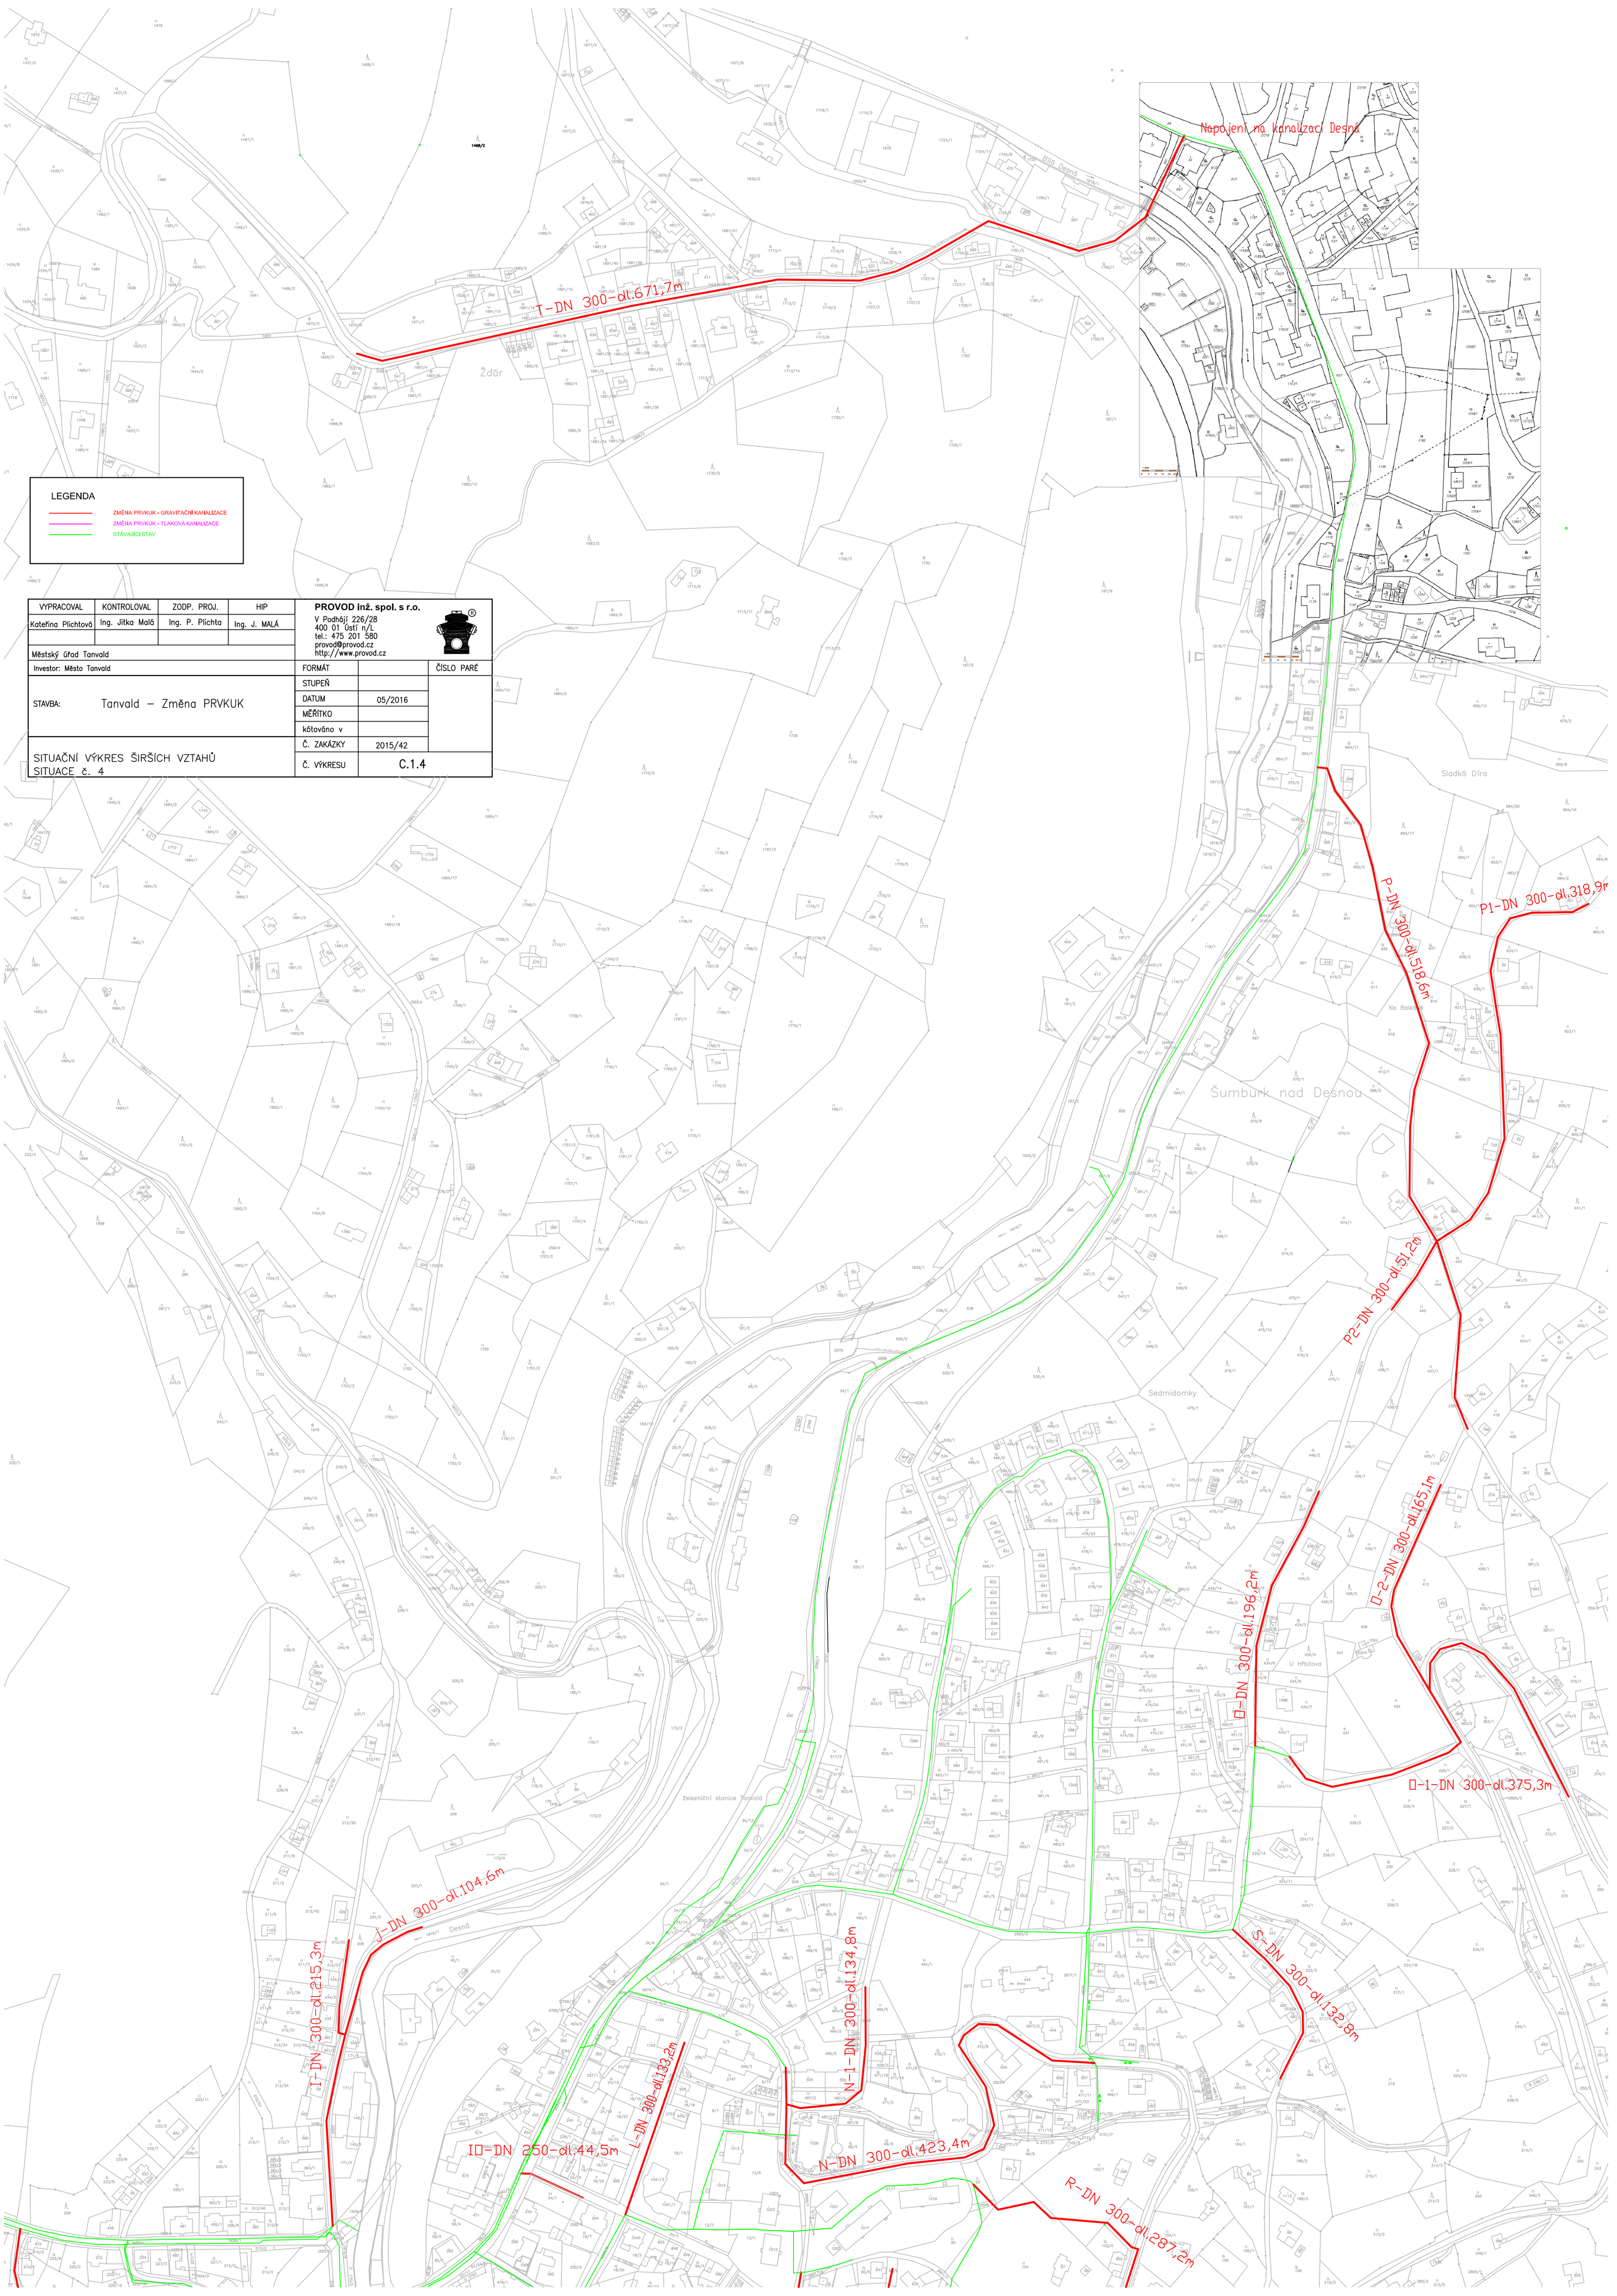

LEGENDA

- ZMĚNA PRVKUK - GRAVITAČNÍ KANALIZACE
- ZMĚNA PRVKUK - TLAKOVÁ KANALIZACE
- STÁVAJÍCÍ STAV

VYPRACOVAL	KONTROLOVAL	ZODP. PROJ.	HIP
Kateřina Plichtová	Ing. Jitka Malá	Ing. P. Plichta	Ing. J. MALÁ

Městský úřad Tanvald

Investor: Město Tanvald

STAVBA: Tanvald – Změna PRVKUK

SITUAČNÍ VÝKRES ŠIRŠÍCH VZTAHŮ
SITUACE č. 4

PROVOD inž. spol. s r.o.
V Podhájí 226/28
400 01 Ústí n/L
tel.: 475 201 580
provod@provod.cz
http://www.provod.cz

FORMÁT		ČÍSLO PARÉ
STUPEŇ		
DATUM	05/2016	
MĚŘÍTKO		
kótováno v		
Č. ZAKÁZKY	2015/42	
Č. VÝKRESU	C.1.4	